


ABSOLU

1-5 Rue Pierre & Marie Curie
43 Rue Lénine
93170 BAGNOLET



HALL A Appartement T2 A091 - RDJ

ENTREE	4,94 m ²
SEJOUR - CUISINE	28,62 m ²
CHAMBRE 1	13,54 m ²
DEGAGEMENT / BUREAU	4,97 m ²
SALLE D'EAU / WC	5,28 m ²
SURFACE TOTALE HABITABLE	57,35 m²
TERRASSE	11,45 m ²
JARDIN PRIVATIF	22,64 m ²
SURFACE TOTALE EXTERIEURS	34,09 m²

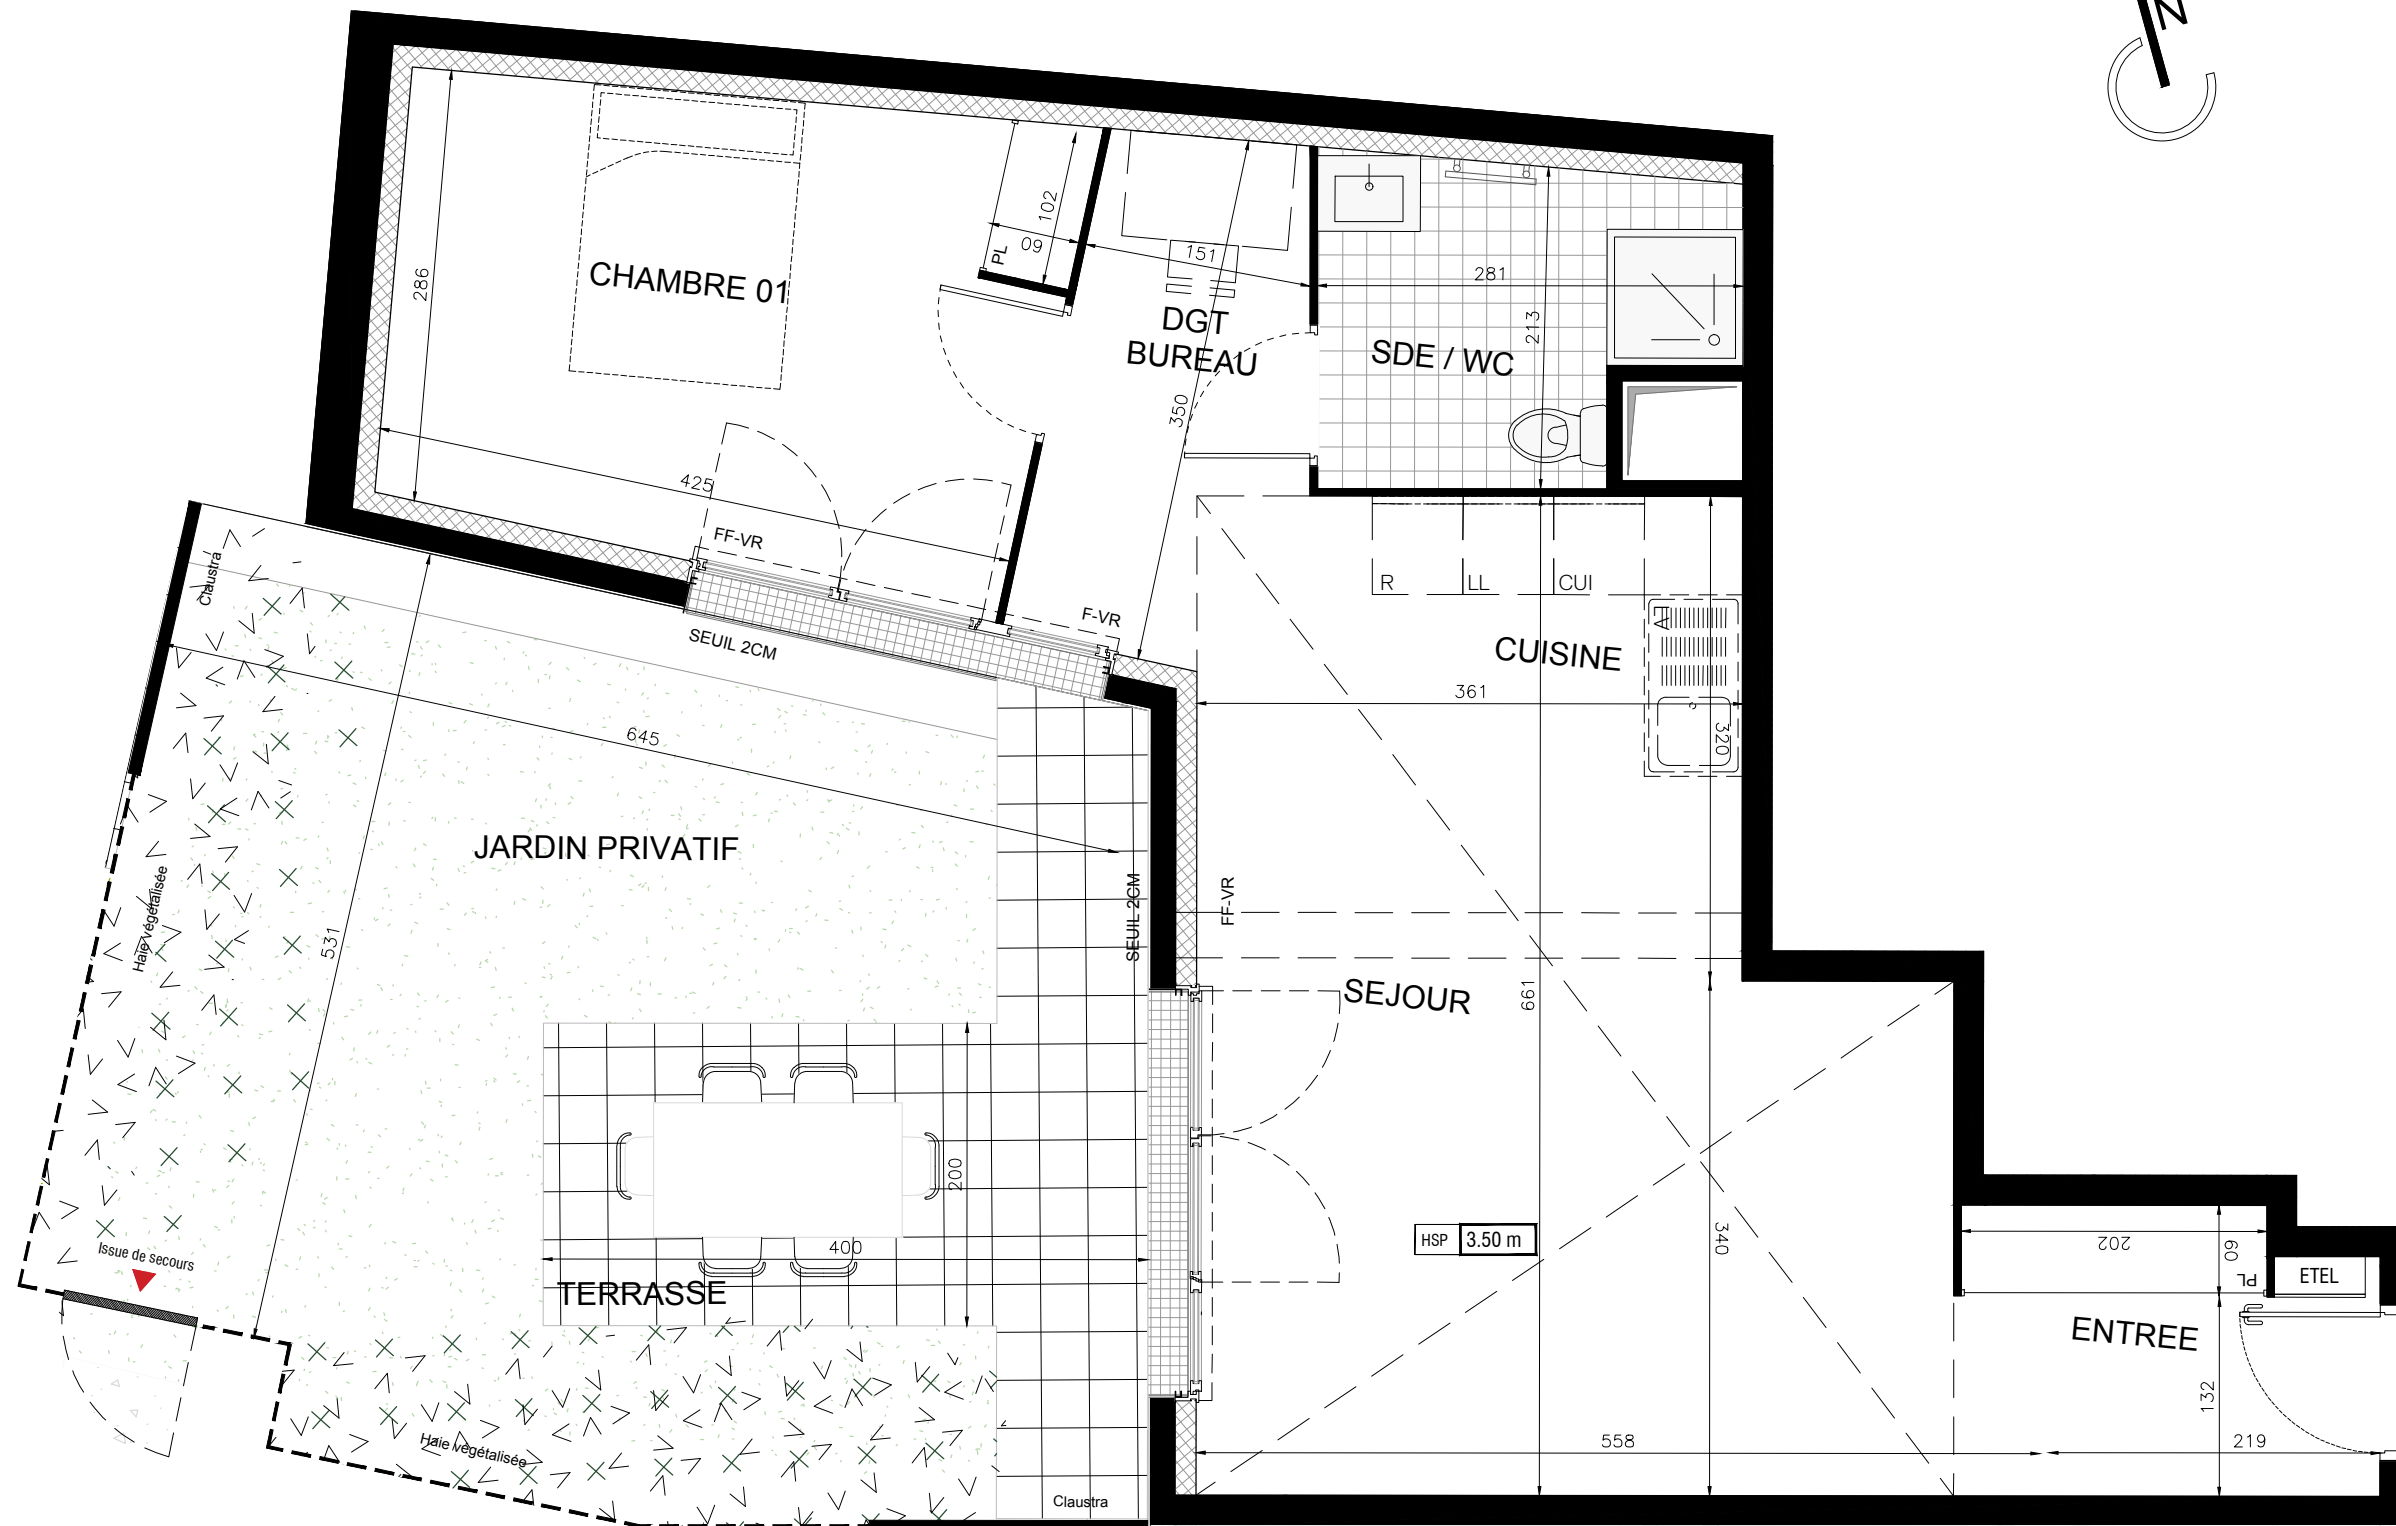

LEGENDE	
EMPLACEMENT DES ELEMENTS DE CUISINE :	PRECISIONS SUR LES MENUISERIES :
LL LAVE-LINGE	F VITRAGE FIXE
LV LAVE-VAISSELLE	FF FENÊTRE FRANCAISE
R REFRIGERATEUR	FAV FENÊTRE ALLEGE VITREE
CUI BLOC CUISSON	VR VOLET ROULANT
EDEL ESPACE TECHNIQUE ELECTRIQUE DU LOGEMENT	
SOFFITE	
RETOMBEE DE POUTRE	

Hauteur sous plafond des pièces principales sauf mention particulière : 2.50 m

Echelle		Date	18/09/2018	Indice : 1
---------	--	------	------------	------------