



ABSOLU

1-5 Rue Pierre & Marie Curie
43 Rue Lénine
93170 BAGNOLET

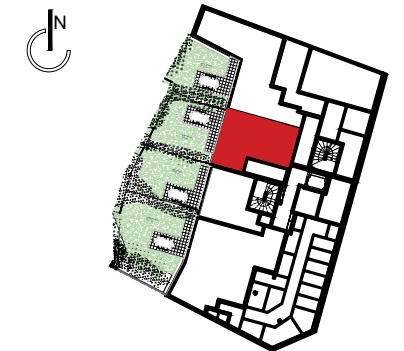

HALL A Appartement Studio A092 - RDJ

ENTREE	4,57 m ²
SEJOUR / CUISINE	25,69 m ²
SALLE D'EAU / WC	5,52 m ²
SURFACE TOTALE HABITABLE	35,78 m²
TERRASSE	10,81 m ²
JARDIN PRIVATIF	28,01 m ²
SURFACE TOTALE EXTERIEURS	38,82 m²

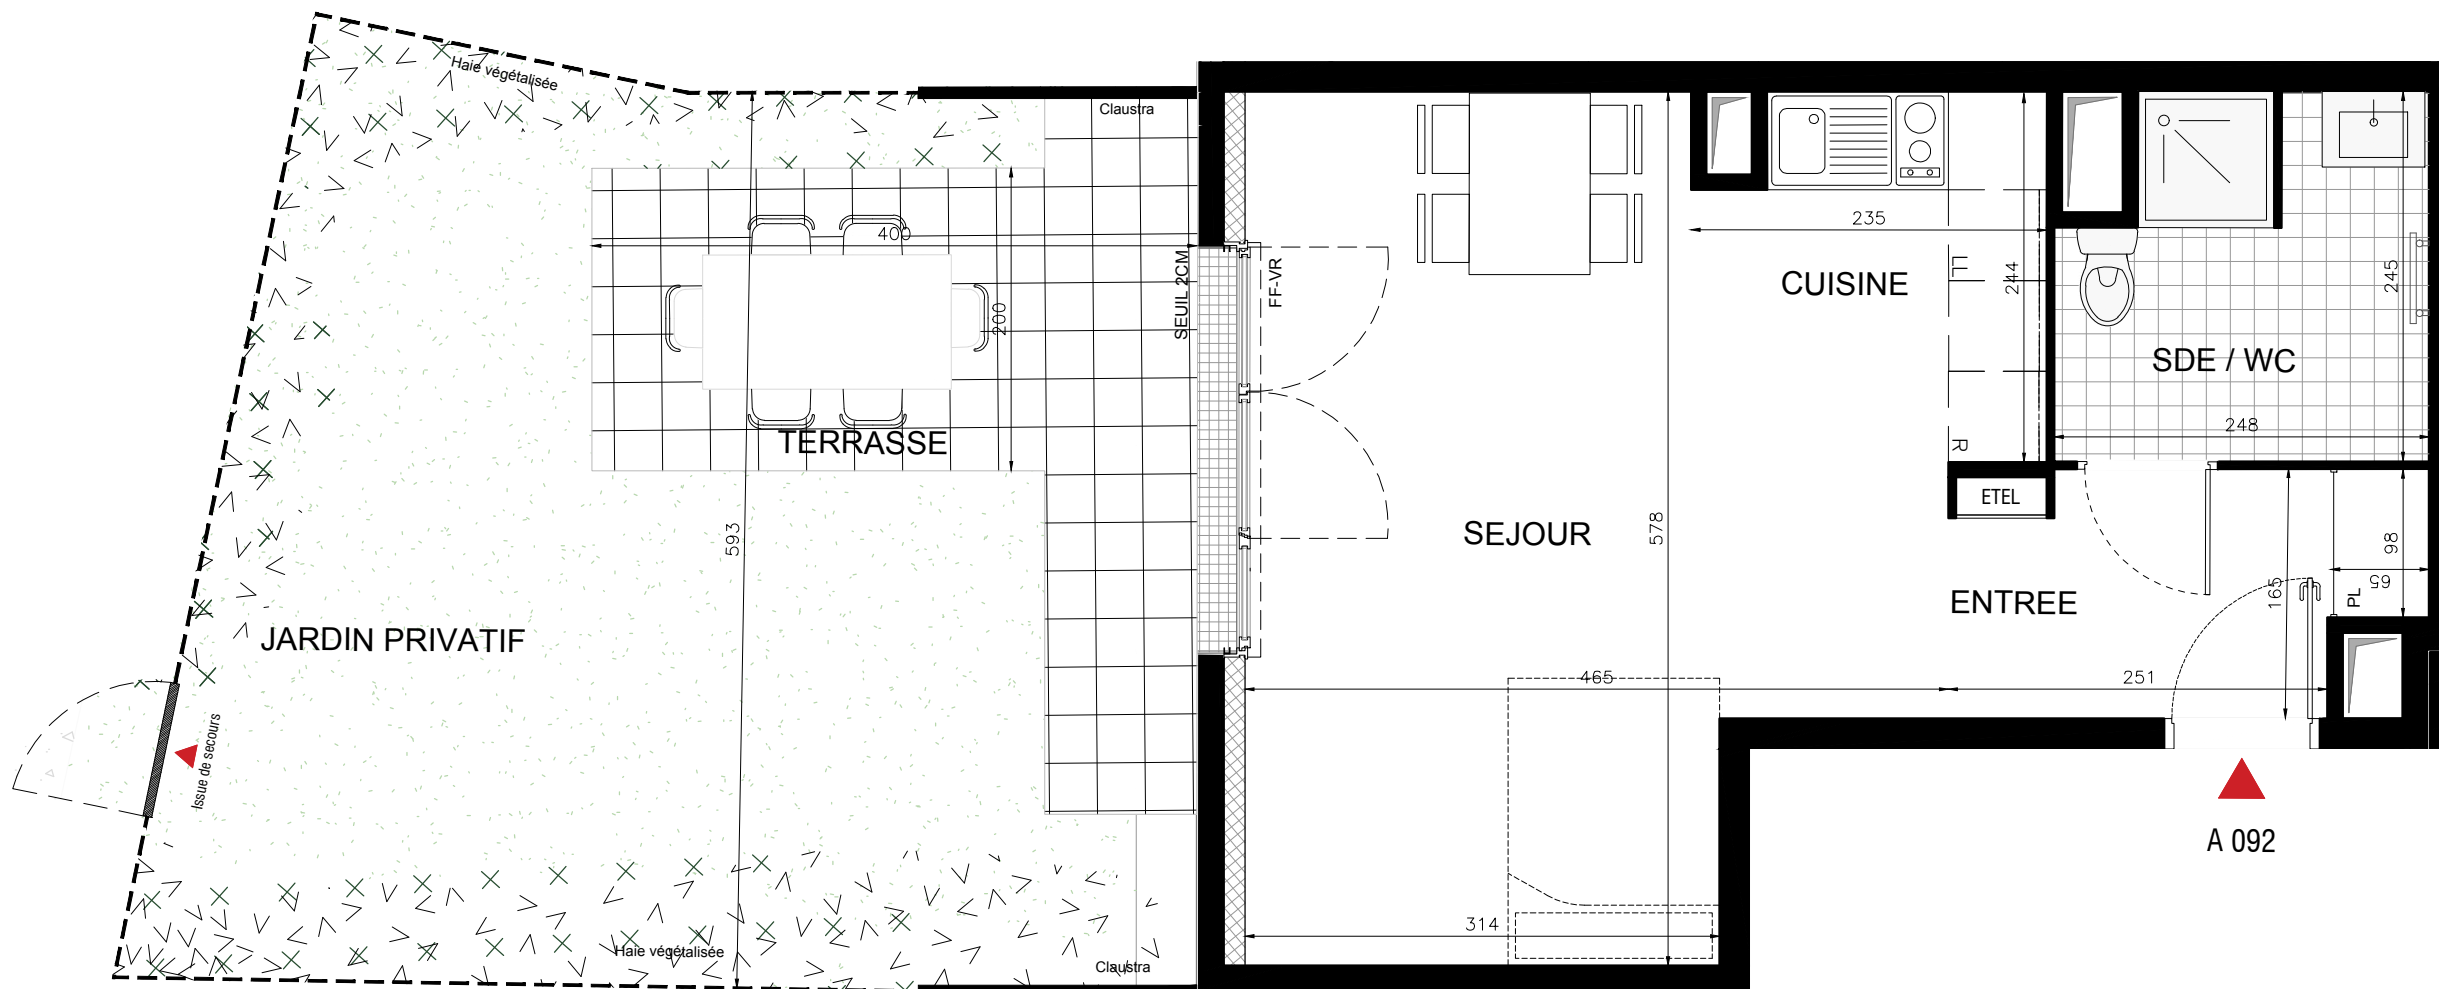

A 092

LEGENDE	
EMPLACEMENT DES ELEMENTS DE CUISINE :	PRECISIONS SUR LES MENUISERIES :
LL LAVE-LINGE	F VITRAGE FIXE
LV LAVE-VAISSELLE	FF FENÊTRE FRANCAISE
R REFRIGERATEUR	FAV FENÊTRE ALLEGE VITREE
CUI BLOC CUISSON	VR VOLET ROULANT
ETEL	ESPACE TECHNIQUE ELECTRIQUE DU LOGEMENT
	SOFFITE
	RETOMBEE DE POUTRE

Hauteur sous plafond des pièces principales sauf mention particulière : 2.50 m

Echelle		Date	13/09/2018	Indice : 1
---------	--	------	------------	------------