
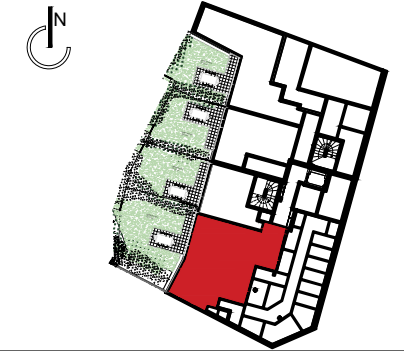


# ABSOLU

1-5 Rue Pierre & Marie Curie  
43 Rue Lénine  
93170 BAGNOLET

A 094

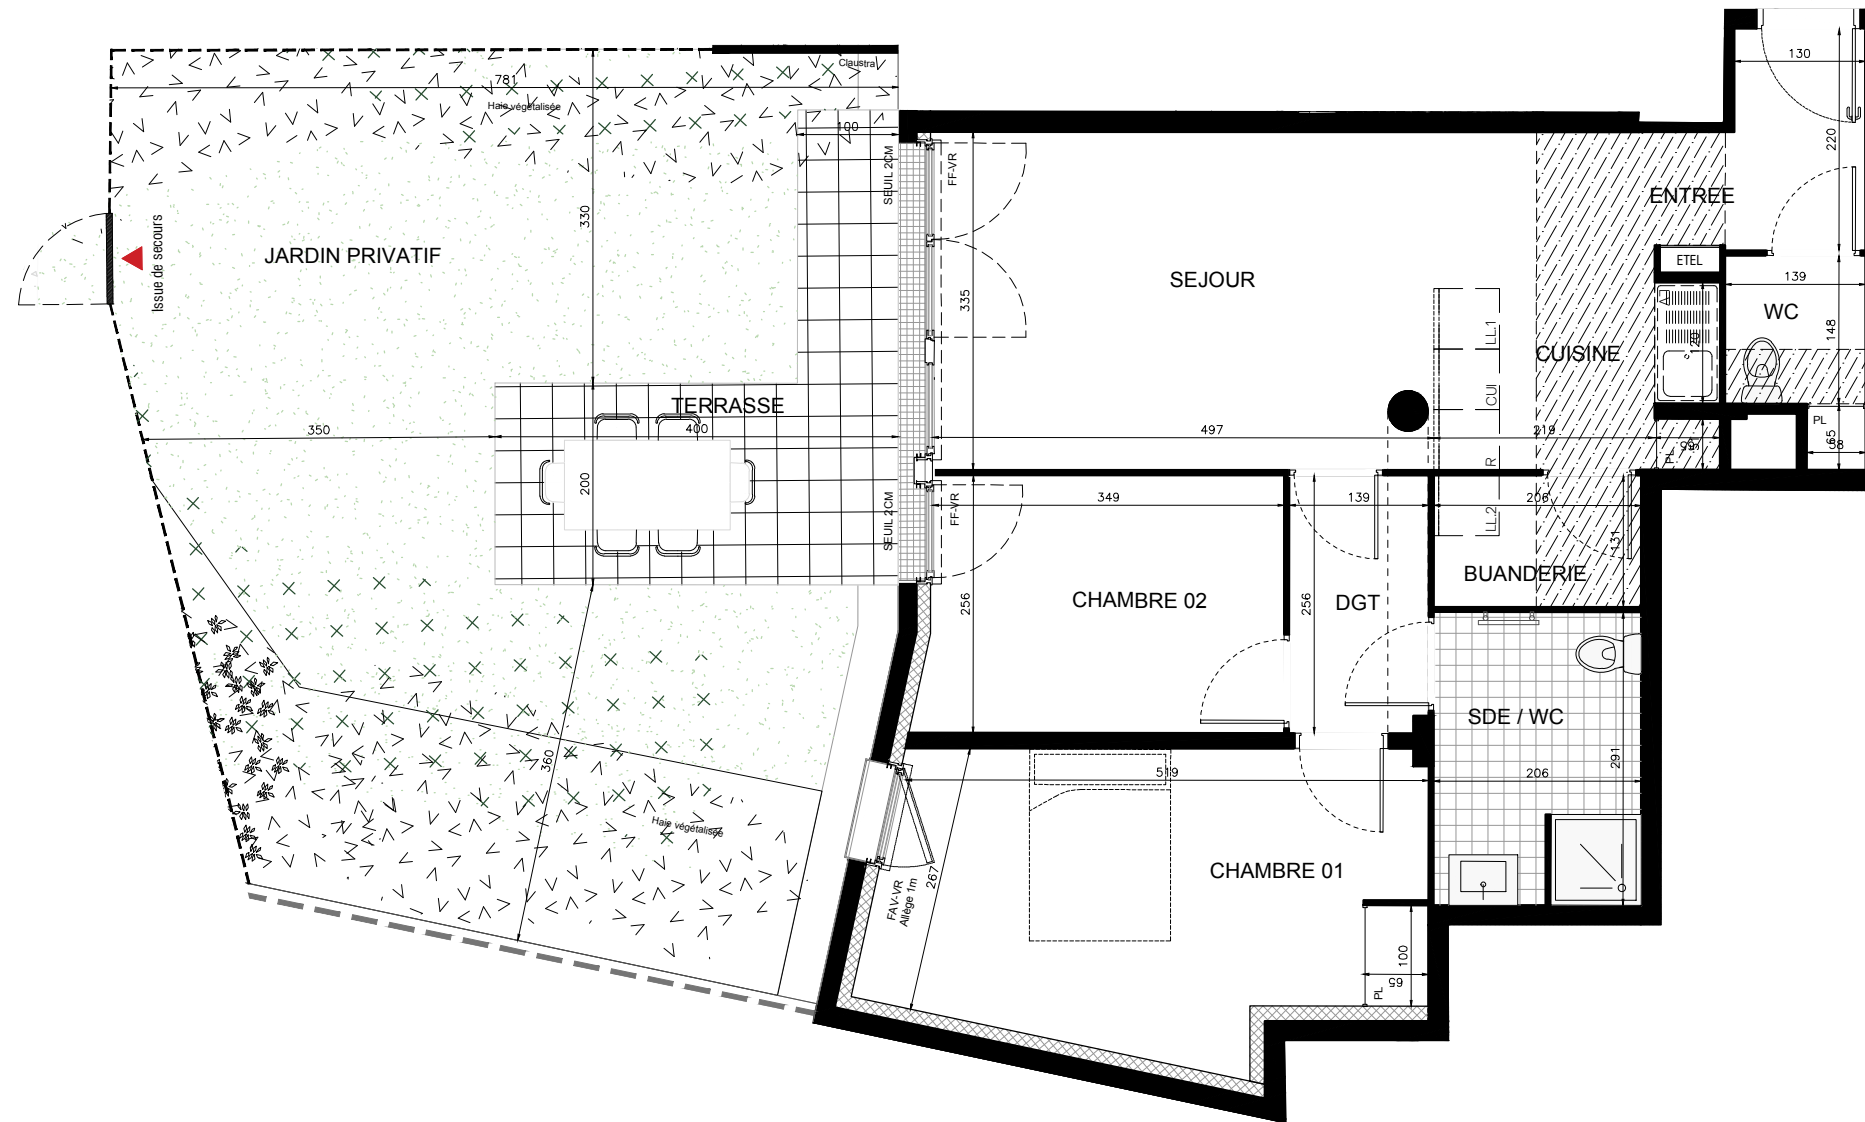

HALL A  
Appartement T3  
A094 - RDJ

ENTREE	3,93 m <sup>2</sup>
SEJOUR / CUISINE	24,92 m <sup>2</sup>
CHAMBRE 01	15,24 m <sup>2</sup>
CHAMBRE 02	9,08 m <sup>2</sup>
WC	2,43 m <sup>2</sup>
SALLE D'EAU / WC	5,94 m <sup>2</sup>
BUANDERIE	2,69 m <sup>2</sup>
DEGAGEMENT	3,52 m <sup>2</sup>
<b>SURFACE TOTALE HABITABLE</b>	<b>67,75 m<sup>2</sup></b>
TERRASSE	10,71 m <sup>2</sup>
JARDIN PRIVATIF	62,23 m <sup>2</sup>
<b>SURFACE TOTALE EXTERIEURS</b>	<b>72,94 m<sup>2</sup></b>

LEGENDE	
EMPLACEMENT DES ELEMENTS DE CUISINE :	PRECISIONS SUR LES MENUISERIES :
LL LAVE-LINGE	F VITRAGE FIXE
LV LAVE-VAISSELLE	FF FENÊTRE FRANCAISE
R REFRIGERATEUR	FAV FENÊTRE ALLEGE VITREE
CUI BLOC CUISSON	VR VOLET ROULANT
ETEL	ESPACE TECHNIQUE ELECTRIQUE DU LOGEMENT
	SOFFITE
	RETOMBEE DE POUTRE

Hauteur sous plafond des pièces principales sauf mention particulière : 2.50 m

Echelle		Date	13/09/2018	Indice : 1
---------	--	------	------------	------------