



ABSOLU

1-5 Rue Pierre & Marie Curie
43 Rue Lénine
93170 BAGNOLET

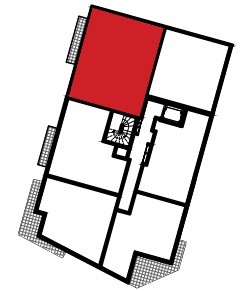

HALL A
Appartement T3 Vivalib
A111 - R+1

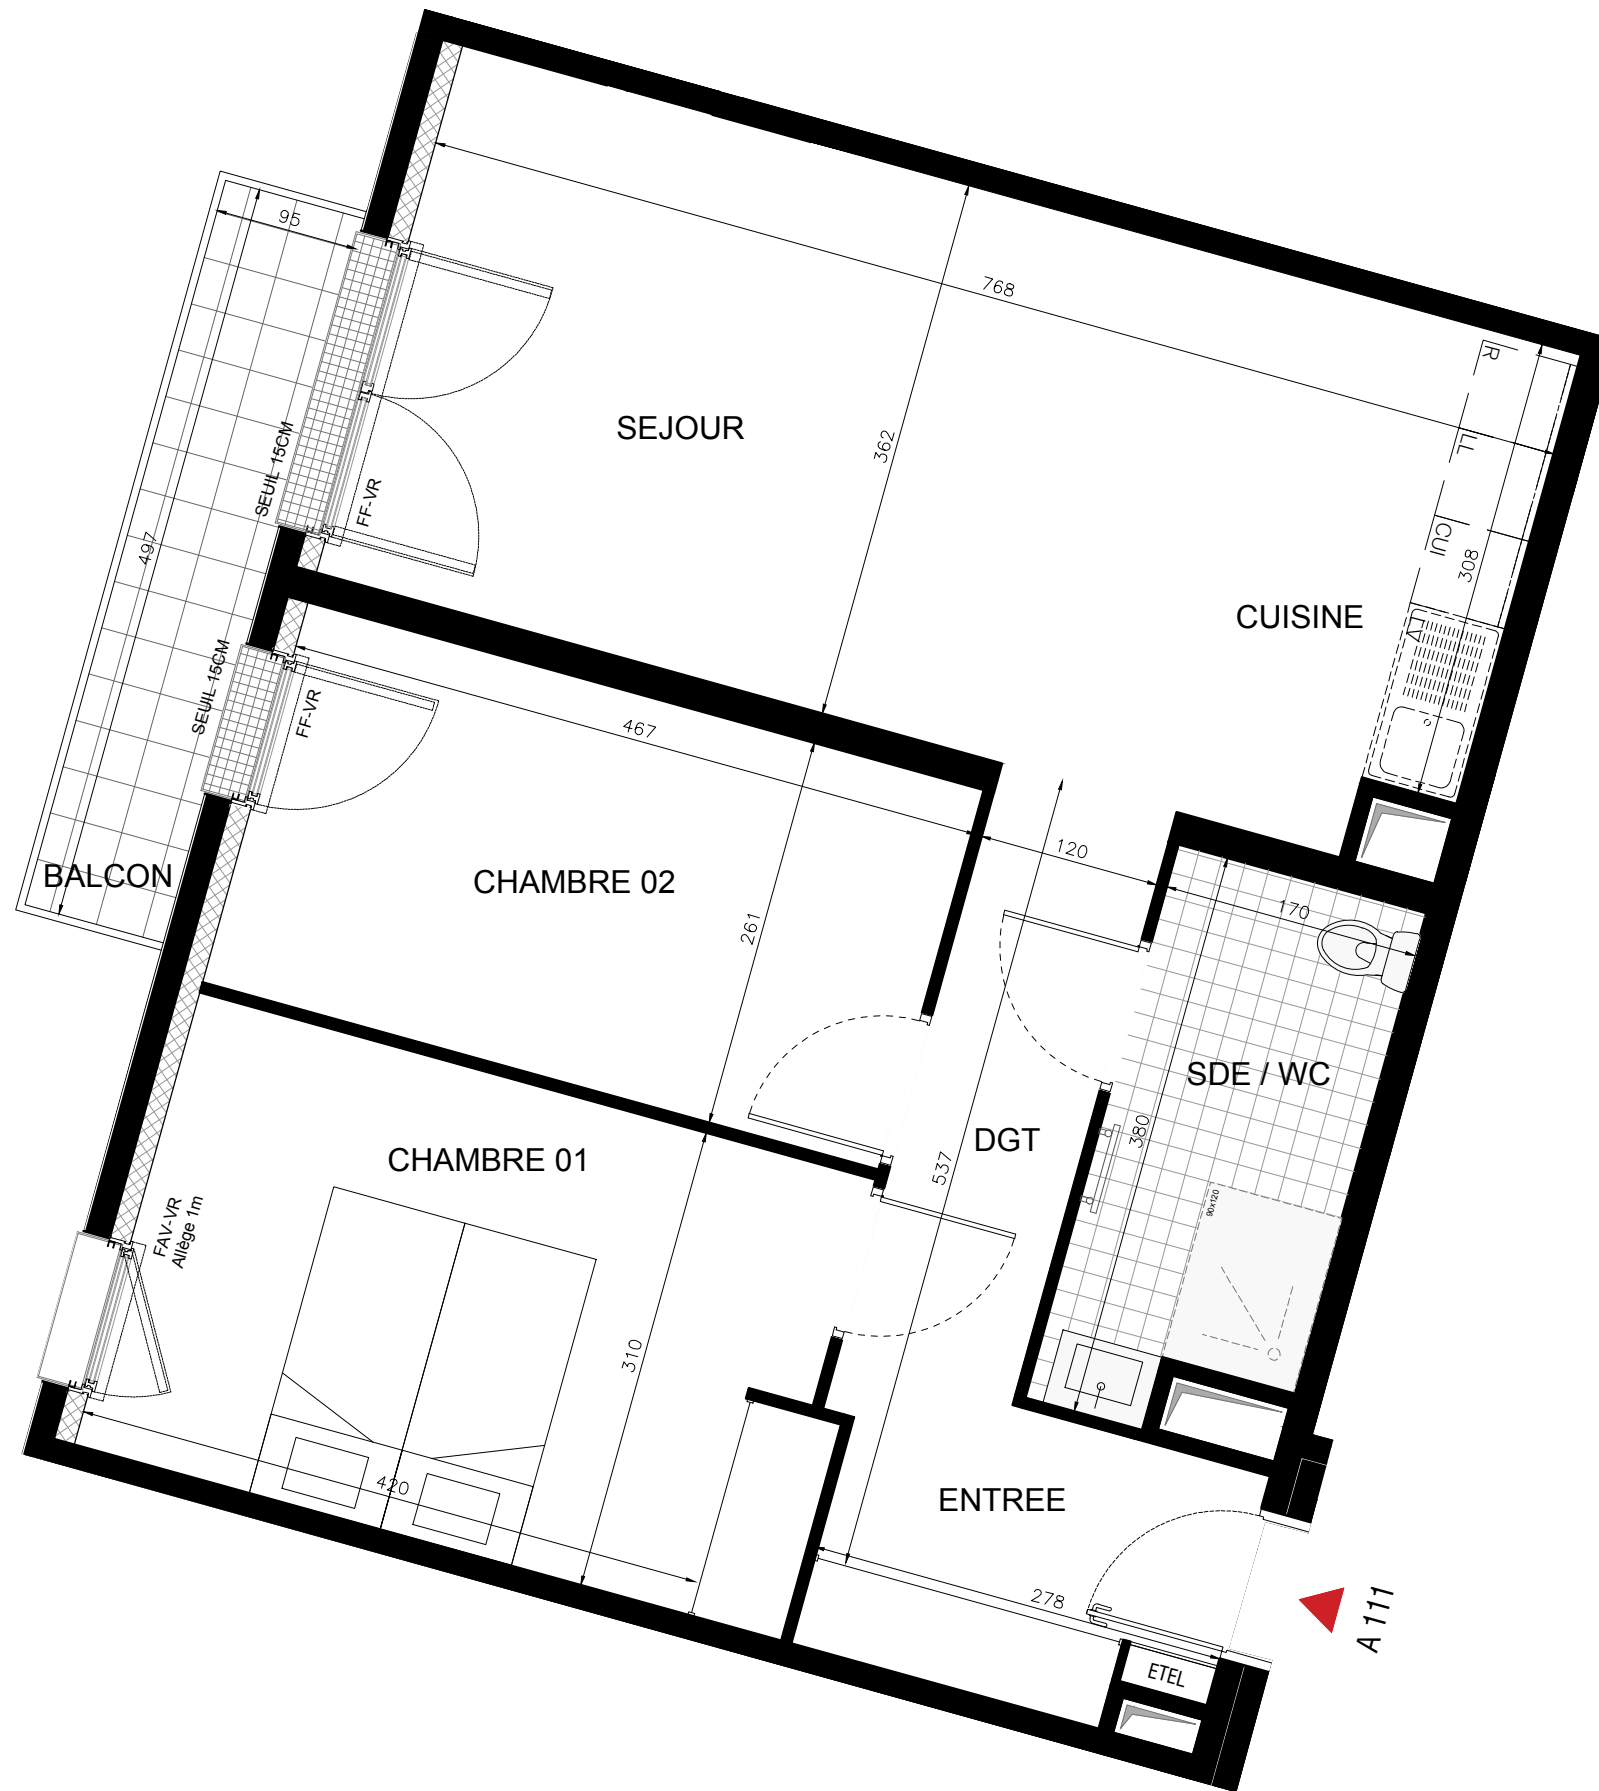

ENTREE	4,95 m ²
DEGAGEMENT	4,88 m ²
SEJOUR / CUISINE	27,45 m ²
CHAMBRE 1	14,67 m ²
CHAMBRE 2	12,09 m ²
SALLE D'EAU / WC	6,00 m ²
SURFACE TOTALE HABITABLE	70.04 m²
BALCON	4.73 m ²
SURFACE TOTALE EXTERIEURS	4.73 m²

LEGENDE	
EMPLACEMENT DES ELEMENTS DE CUISINE :	PRECISIONS SUR LES MENUISERIES :
LL LAVE-LINGE	F VITRAGE FIXE
LV LAVE-VAISSELLE	FF FENÊTRE FRANCAISE
R REFRIGERATEUR	FAV FENÊTRE ALLEGE VITREE
CUI BLOC CUISSON	VR VOLET ROULANT
ETEL	ESPACE TECHNIQUE ELECTRIQUE DU LOGEMENT
	SOFFITE
	RETOMBEE DE POUTRE

Hauteur sous plafond des pièces principales sauf mention particulière : 2.50 m

Echelle		Date	13/09/2018	Indice : 1
---------	--	------	------------	------------



DES MODIFICATIONS SONT SUSCEPTIBLES D'ETRE APPORTEES A CE PLAN EN FONCTION DES NECESSITES TECHNIQUES DE REALISATION, TANT EN CE QUI CONCERNE LES DIMENSIONS DE L'EQUIPEMENT. AUCUN PLAN DE TRAVAIL DANS LES CUISINES N'EST PREVU. LES SURFACES, LES HAUTEURS SOUS PLAFOND AINSI QUE LES HAUTEURS DE SEUILS OU D'ALLEGES SONT APPROXIMATIVES. LES FAUX-PLAFONDS, SOFFITES, RETOMBES, TRAPPES DE VISITES, LA DIMENSIONS DES GAINES AINSI QUE L'EMPLACEMENT DES DESCENTES D'EAUX PLUVIALES, DES EQUIPEMENTS NE SONT PAS TOUS FIGURES OU LE SONT A TITRE INDICATIF. LA HAUTEUR SOUS-PLAFOND DES PIECES PRINCIPALES SAUF MENTION PARTICULIERE EST DE 2.50M.