
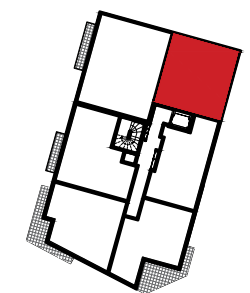


# ABSOLU

1-5 Rue Pierre & Marie Curie  
43 Rue Lénine  
93170 BAGNOLET

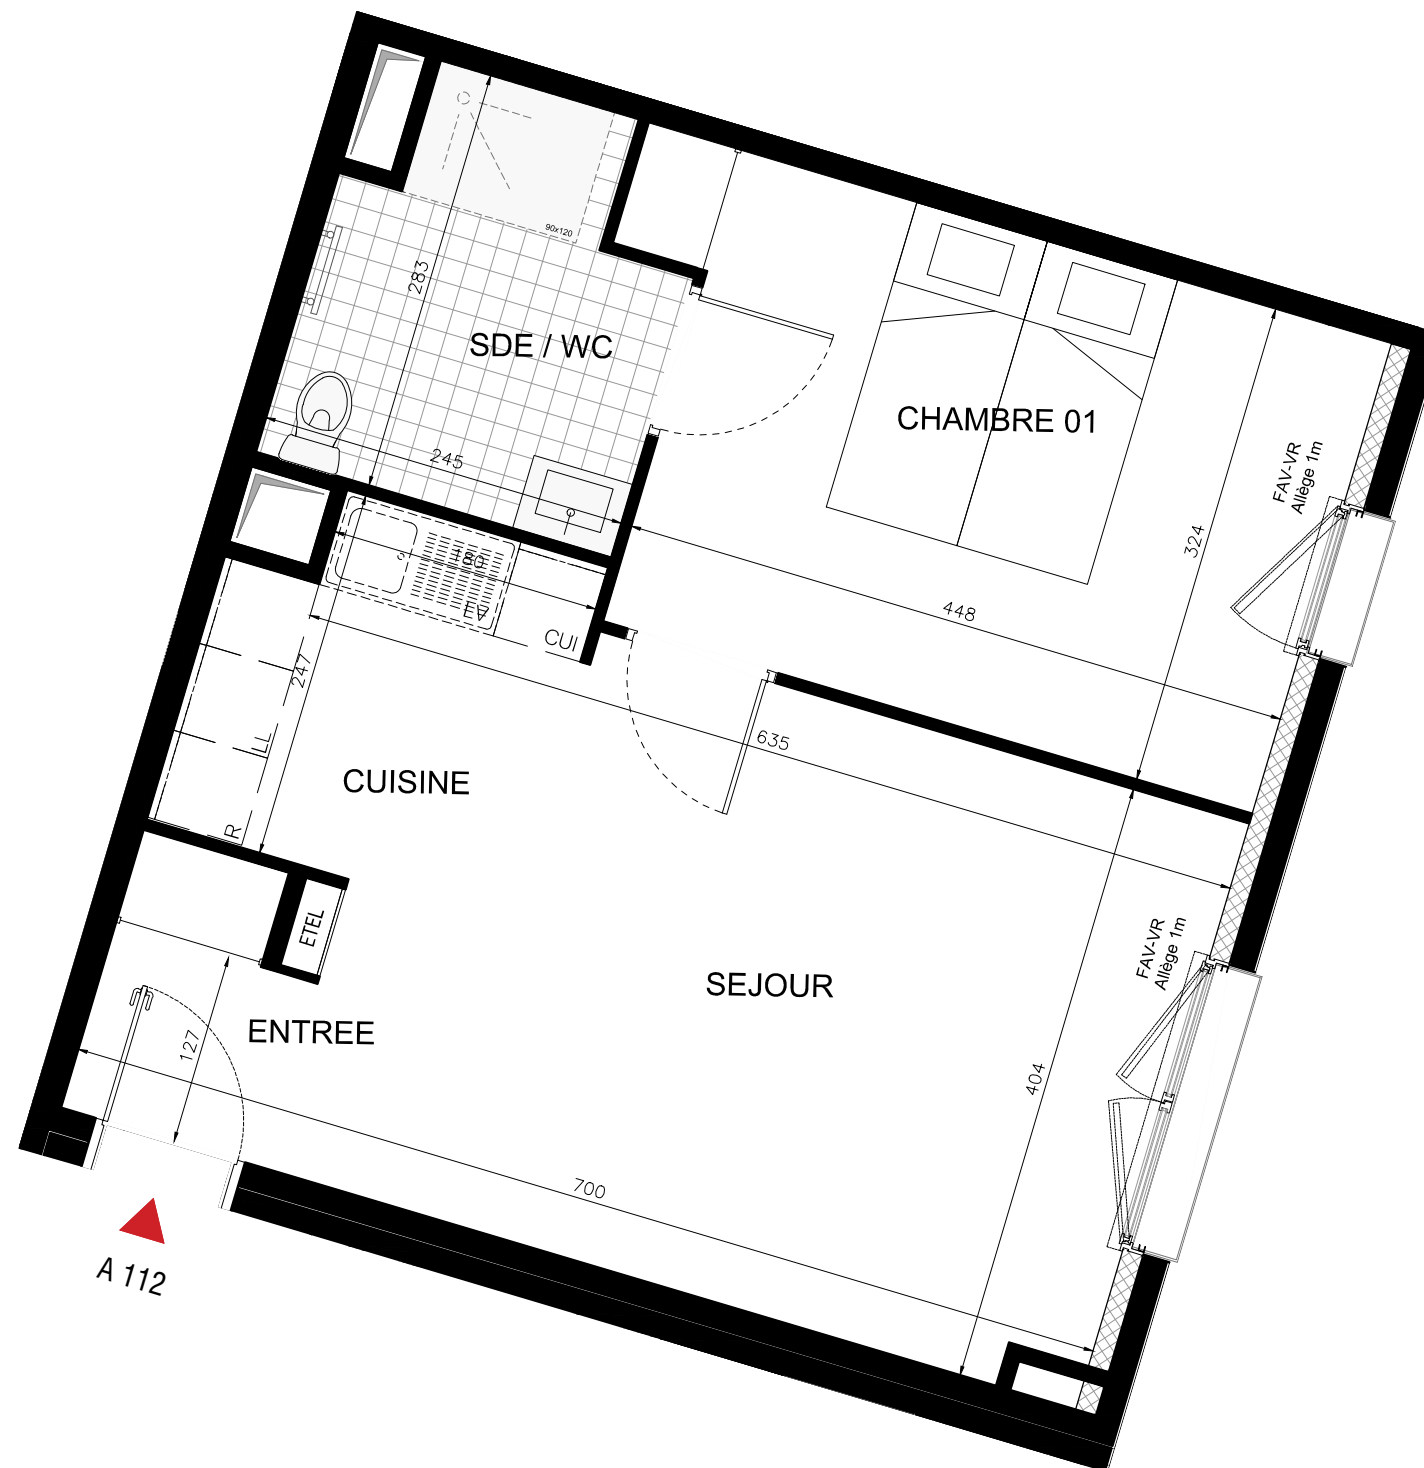

**HALL A**  
Appartement T2 Vivalib  
A112 - R+1

ENTREE	2,42 m <sup>2</sup>
SEJOUR / CUISINE	25,91 m <sup>2</sup>
CHAMBRE 1	15,05 m <sup>2</sup>
SALLE D'EAU / WC	5,95 m <sup>2</sup>
<b>SURFACE TOTALE HABITABLE</b>	<b>49,33 m<sup>2</sup></b>

LEGENDE	
EMPLACEMENT DES ELEMENTS DE CUISINE :	
LL	LAVE-LINGE
LV	LAVE-VAISSELLE
R	REFRIGERATEUR
CUI	BLOC CUISSON
PRECISIONS SUR LES MENUISERIES :	
F	VITRAGE FIXE
FF	FENÊTRE FRANCAISE
FAV	FENÊTRE ALLEGE VITREE
VR	VOLET ROULANT
ETEL	ESPACE TECHNIQUE ELECTRIQUE DU LOGEMENT
	SOFFITE
	RETOMBEE DE POUTRE

Hauteur sous plafond des pièces principales sauf mention particulière : 2.50 m

Echelle		Date	13/09/2018	Indice : 1
---------	--	------	------------	------------



DES MODIFICATIONS SONT SUSCEPTIBLES D'ETRE APPORTEES A CE PLAN EN FONCTION DES NECESSITES TECHNIQUES DE REALISATION, TANT EN CE QUI CONCERNE LES DIMENSIONS DE L'EQUIPEMENT. AUCUN PLAN DE TRAVAIL DANS LES CUISINES N'EST PREVU. LES SURFACES, LES HAUTEURS SOUS PLAFOND AINSI QUE LES HAUTEURS DE SEUILS OU D'ALLEGES SONT APPROXIMATIVES. LES FAUX-PLAFONDS, SOFFITES, RETOMBES, TRAPPES DE VISITES, LA DIMENSIONS DES GAINES AINSI QUE L'EMPLACEMENT DES DESCENTES D'EAUX PLUVIALES, DES EQUIPEMENTS NE SONT PAS TOUS FIGURES OU LE SONT A TITRE INDICATIF. LA HAUTEUR SOUS-PLAFOND DES PIECES PRINCIPALES SAUF MENTION PARTICULIERE EST DE 2.50M.