



ABSOLU

1-5 Rue Pierre & Marie Curie
43 Rue Lénine
93170 BAGNOLET

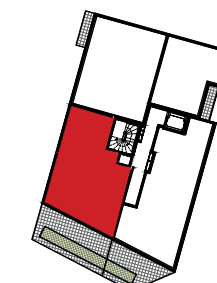

HALL A
Appartement T3
A144 - R+4

| | |
|----------------------------------|----------------------------|
| ENTREE | 4,20 m ² |
| SEJOUR / CUISINE | 36,63 m ² |
| CHAMBRE 1 | 13,26 m ² |
| CHAMBRE 2 | 9,59 m ² |
| SALLE D'EAU | 6,21 m ² |
| SURFACE TOTALE HABITABLE | 69.89 m² |
| TERRASSE | 22.40 m ² |
| SURFACE TOTALE EXTERIEURS | 22.40 m² |

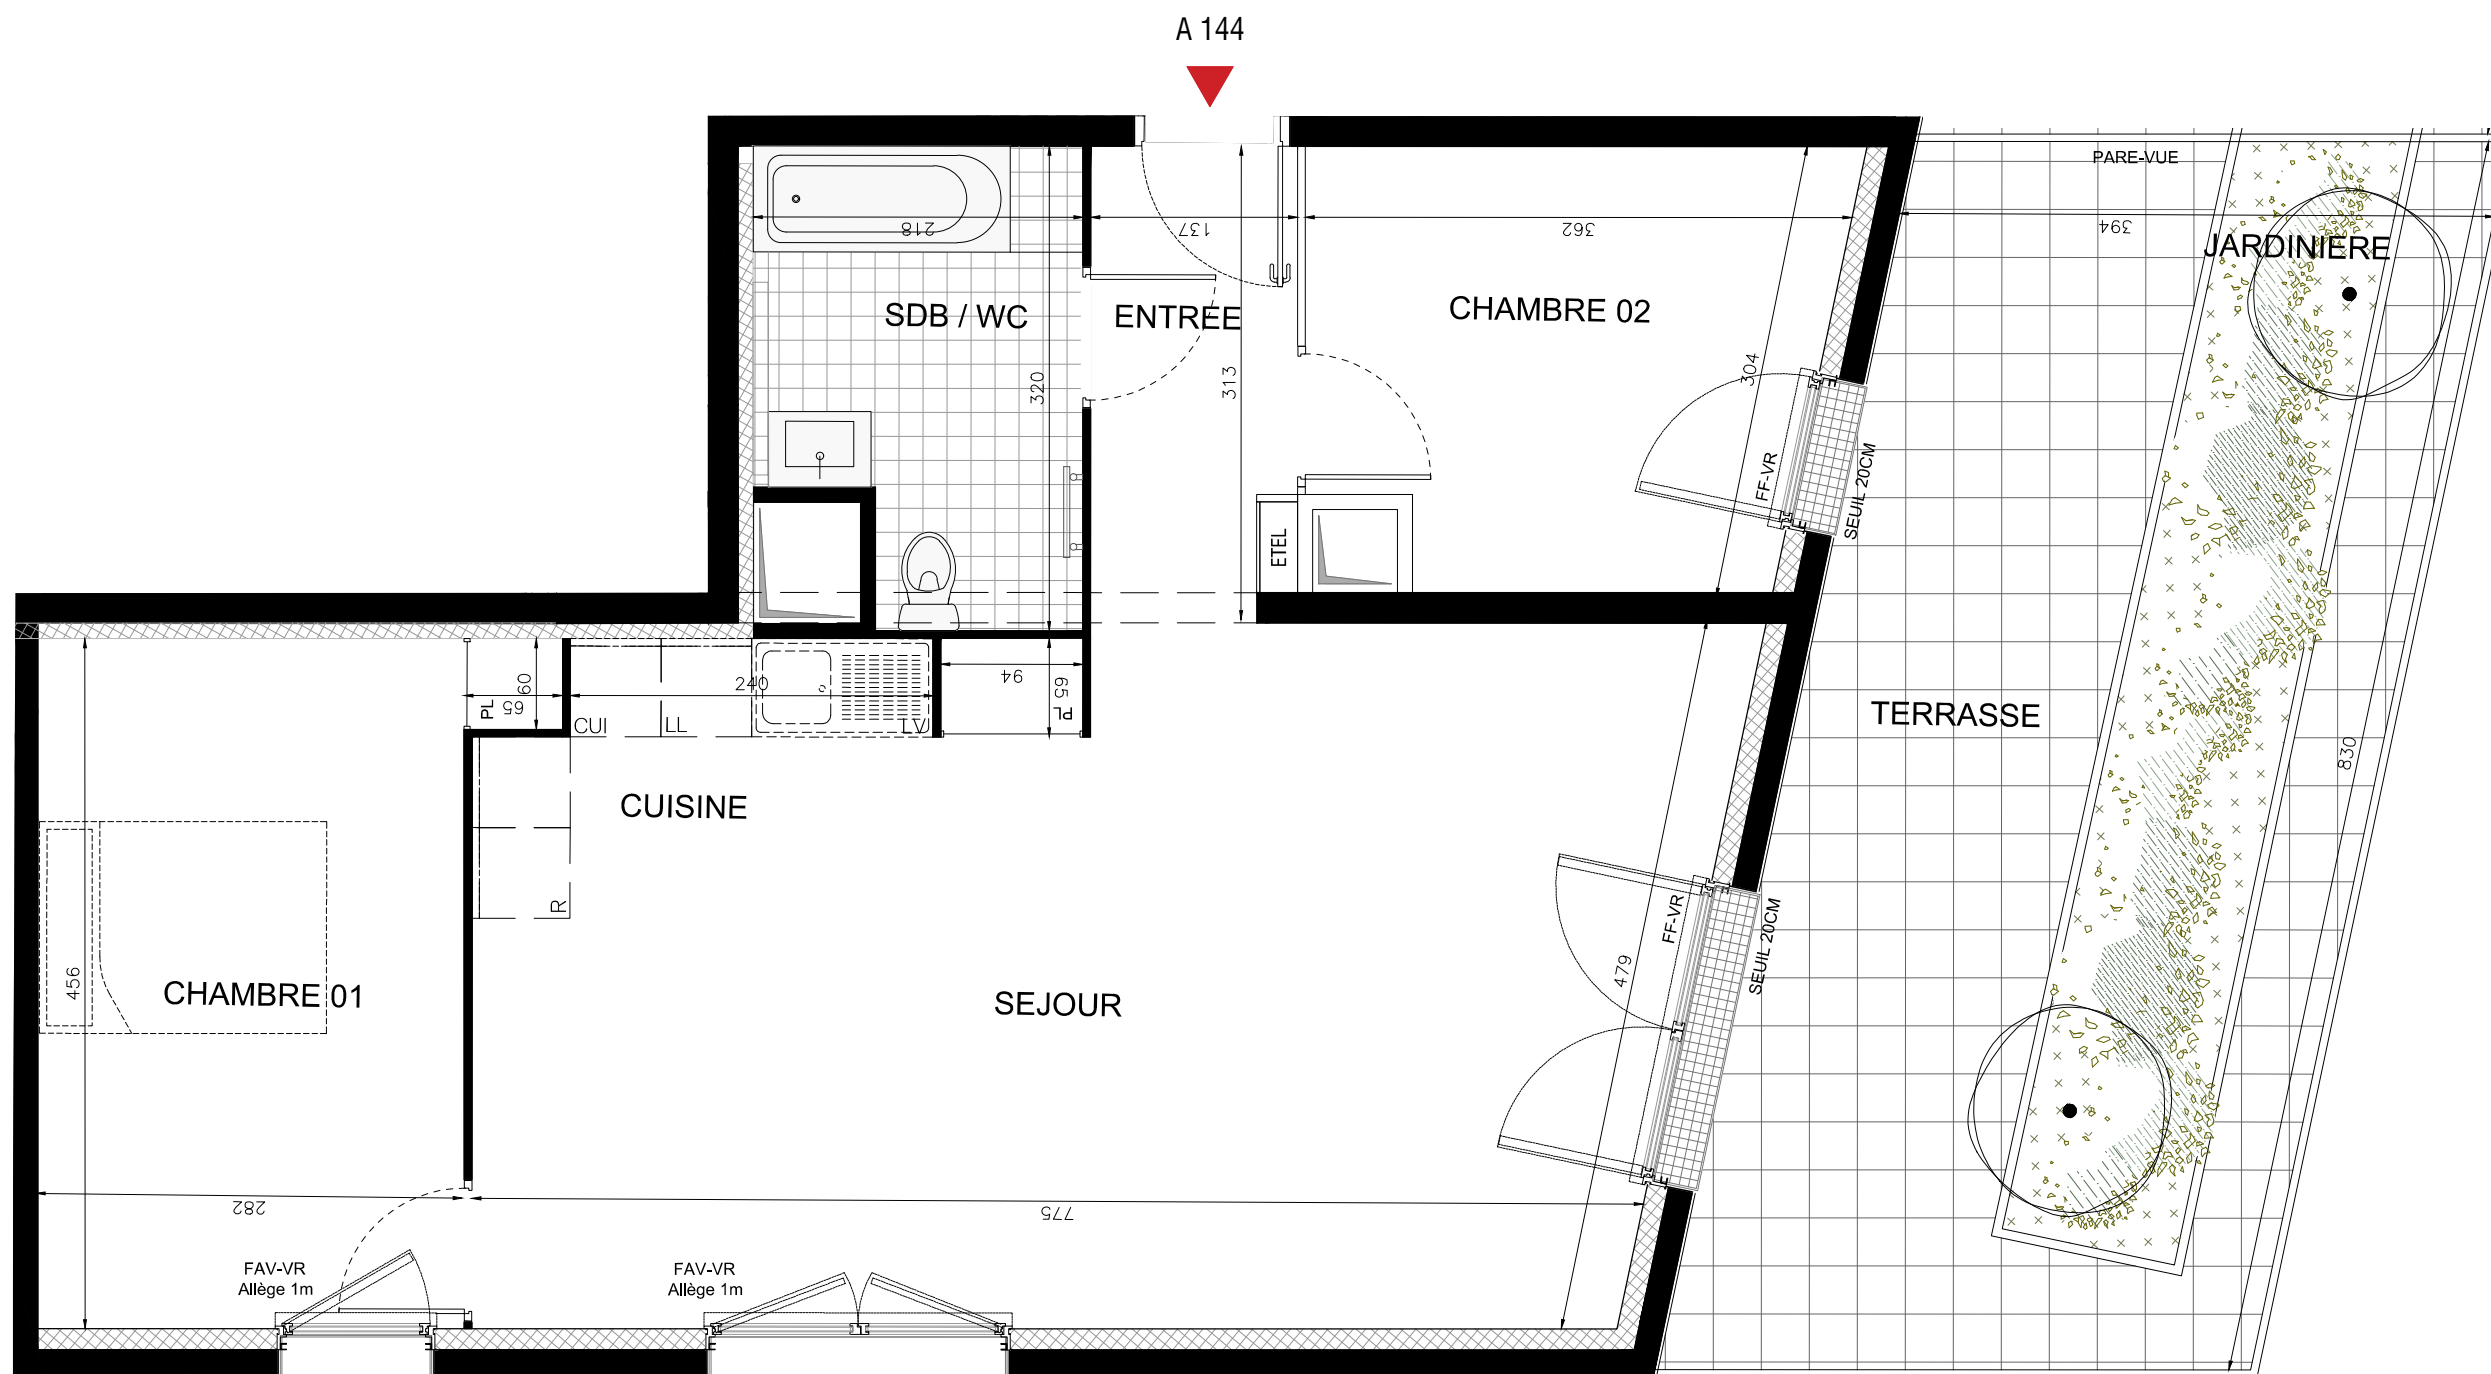

LEGENDE

| | |
|---------------------------------------|----------------------------------|
| EMPLACEMENT DES ELEMENTS DE CUISINE : | PRECISIONS SUR LES MENUISERIES : |
| LL LAVE-LINGE | F VITRAGE FIXE |
| LV LAVE-VAISSELLE | FF FENÊTRE FRANCAISE |
| R REFRIGERATEUR | FAV FENÊTRE ALLEGE VITREE |
| CUI BLOC CUISSON | VR VOLET ROULANT |

ETEL ESPACE TECHNIQUE ELECTRIQUE DU LOGEMENT

SOFFITE

RETOMBEE DE POUTRE

Hauteur sous plafond des pièces principales sauf mention particulière : 2.50 m

| | | | | |
|---------|----------|------|------------|------------|
| Echelle | 0 0.5 1m | Date | 14/09/2018 | Indice : 1 |
|---------|----------|------|------------|------------|