



ABSOLU

1-5 Rue Pierre & Marie Curie
43 Rue Lénine
93170 BAGNOLET

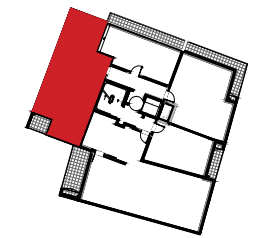


HALL B

Appartement T5 duplex - Colocation
B111 - R+1

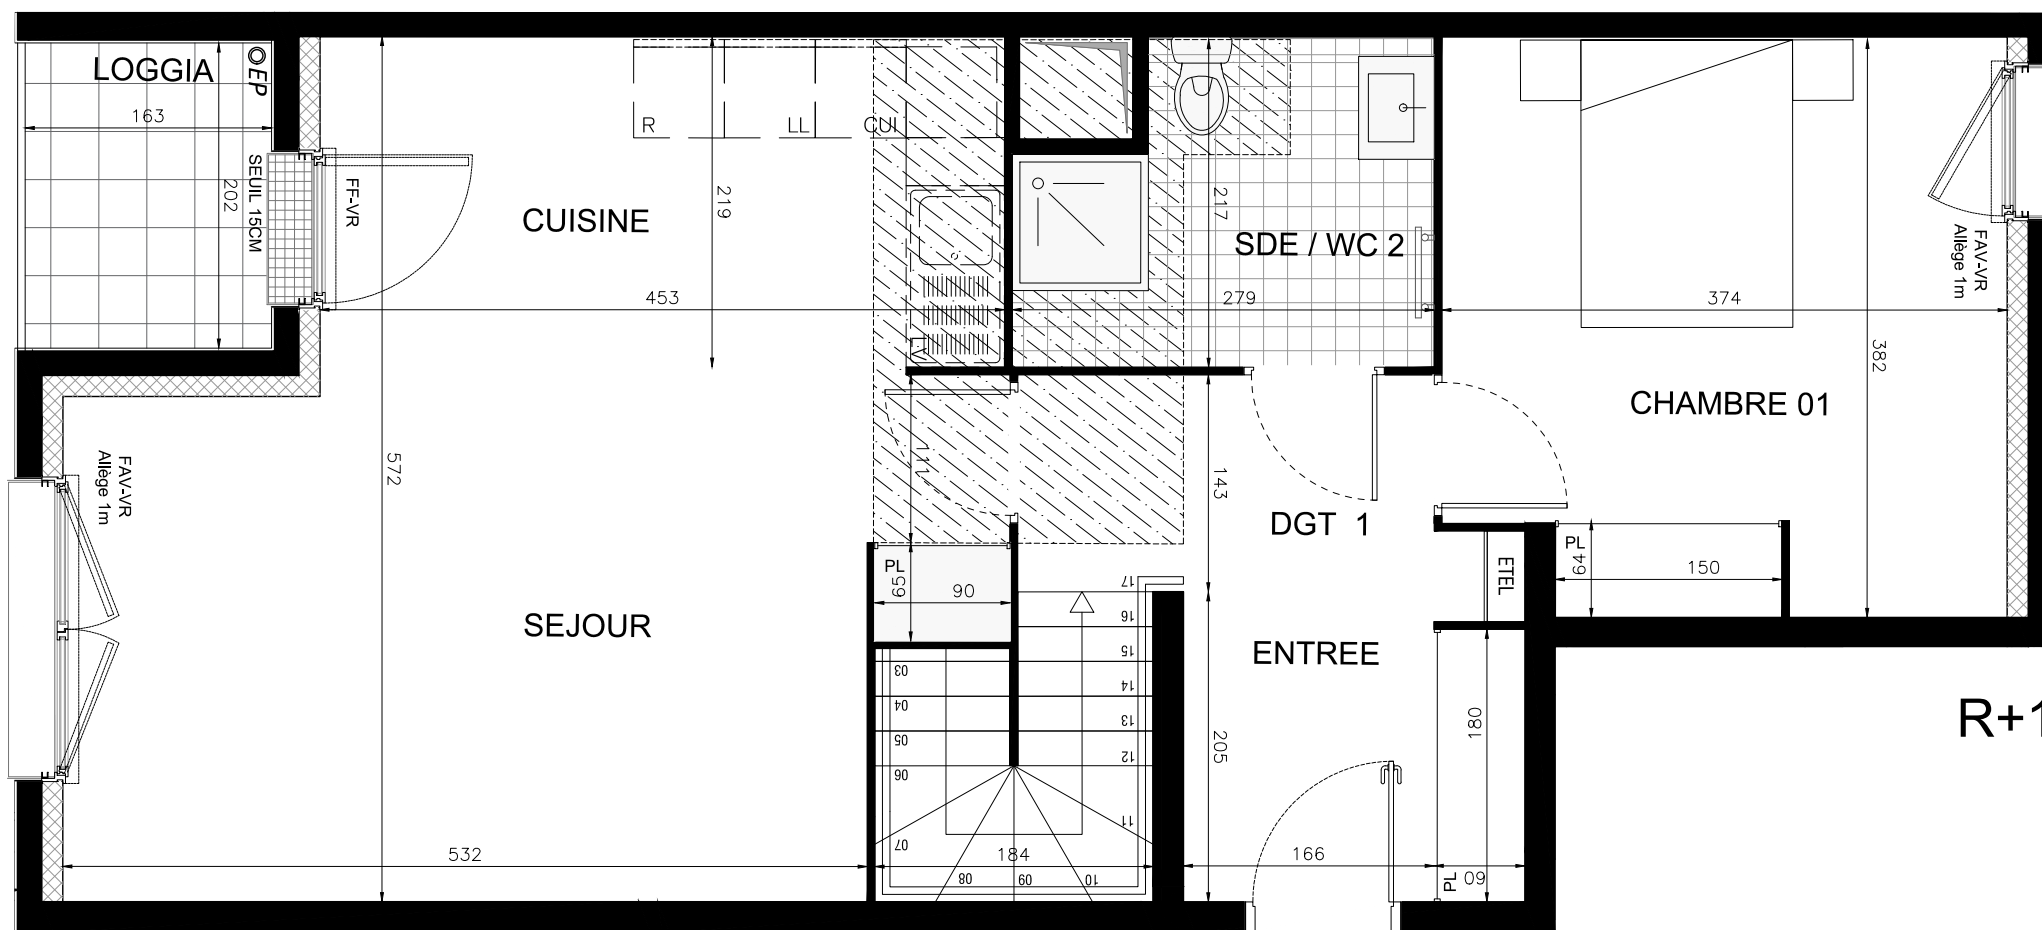

B 111

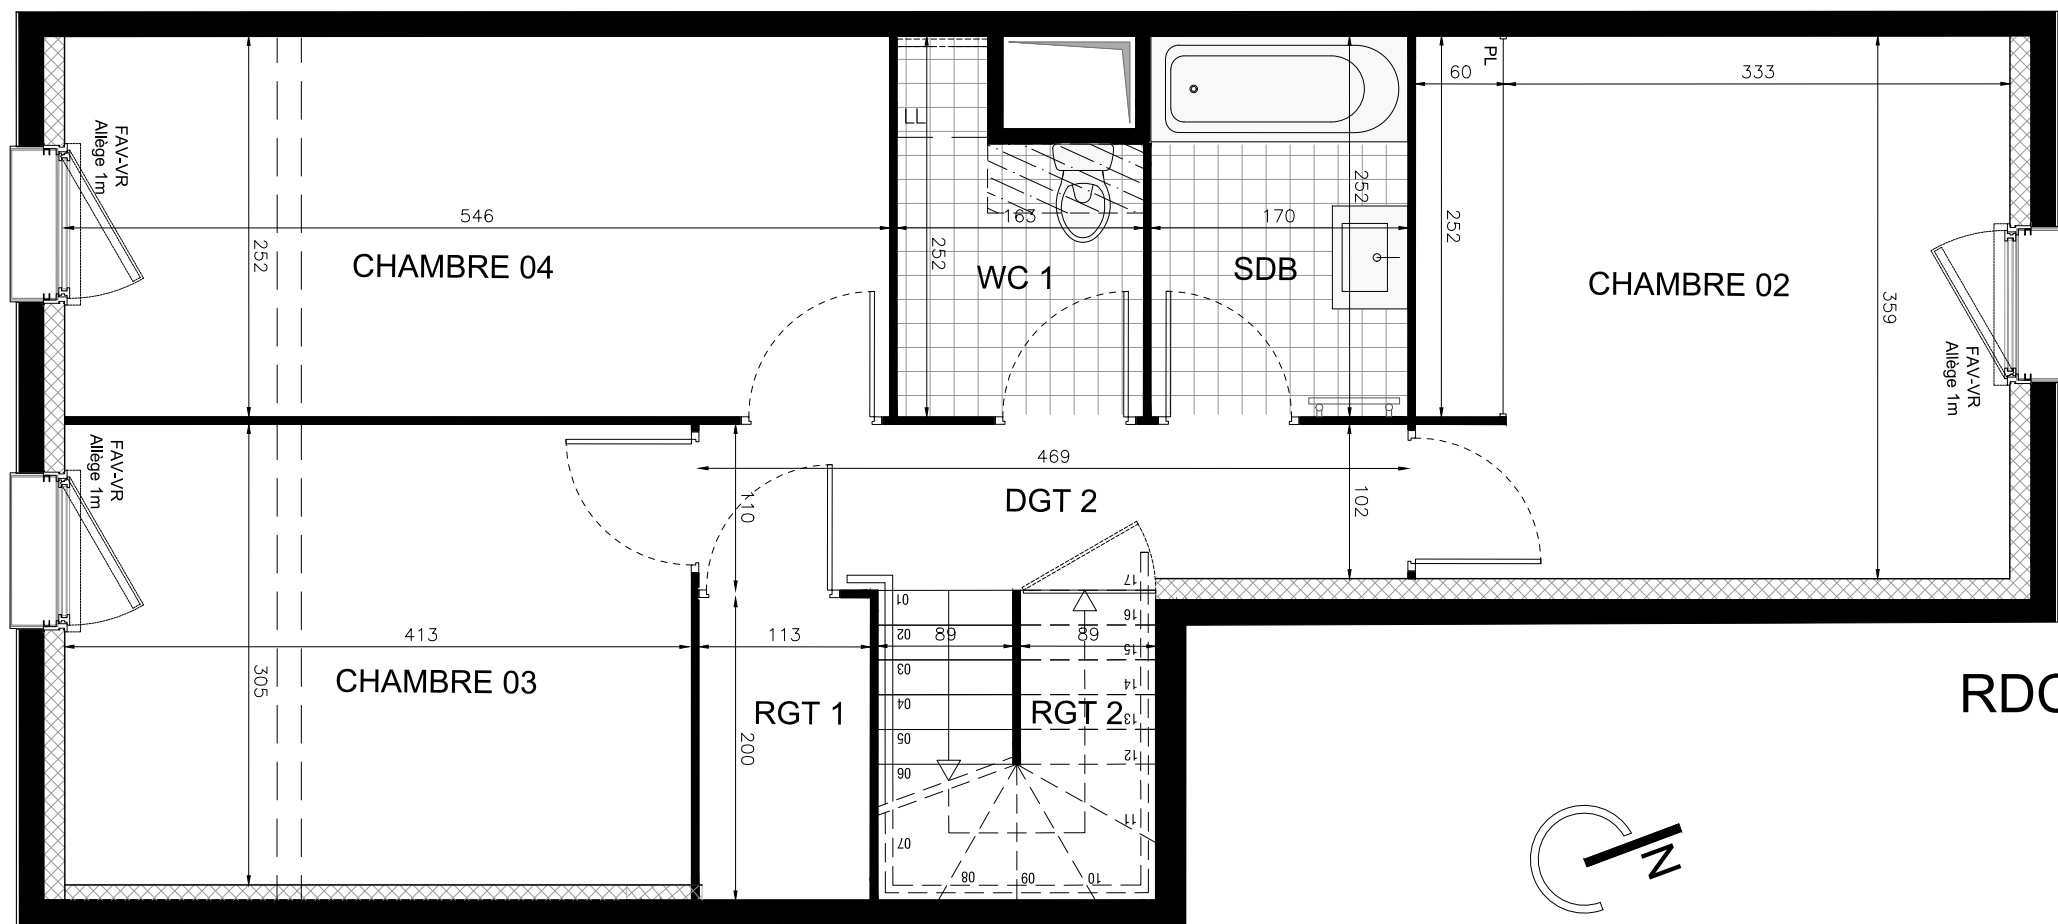

ENTREE	4,15 m ²
DEGAGEMENT 1	4,48 m ²
DEGAGEMENT 2	5,01 m ²
SEJOUR	20,12 m ²
CUISINE	9,90 m ²
CHAMBRE 1	13,89 m ²
CHAMBRE 2	14,08 m ²
CHAMBRE 3	12,62 m ²
CHAMBRE 4	13,73 m ²
SALLE DE BAIN	4,28 m ²
SALLE D'EAU / WC 2	5,40 m ²
WC 1	3,37 m ²
RANGEMENT 1	2,27 m ²
RANGEMENT 2	1,61 m ²
SURFACE TOTALE HABITABLE	114,91 m²
LOGGIA	3,29 m ²
SURFACE TOTALE EXTERIEURS	3,29 m²

LEGENDE

EMPLACEMENT DES ELEMENTS DE CUISINE :	PRECISIONS SUR LES MENUISERIES :
LL LAVE-LINGE	F VITRAGE FIXE
LV LAVE-VAISSELLE	FF FENÊTRE FRANÇAISE
R REFRIGERATEUR	FAV FENÊTRE ALLEGE VITREE
CUI BLOC CUISSON	VR VOLET ROULANT

ETEL ESPACE TECHNIQUE ELECTRIQUE DU LOGEMENT

SOFFITE

RETOMBEE DE POUTRE

Hauteur sous plafond des pièces principales sauf mention particulière : 2.50 m

Echelle	0 0,5 1m	Date	14/09/2018	Indice : 1
---------	----------	------	------------	------------