



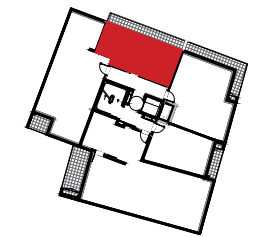

ABSOLU

1-5 Rue Pierre & Marie Curie
43 Rue Lénine
93170 BAGNOLET

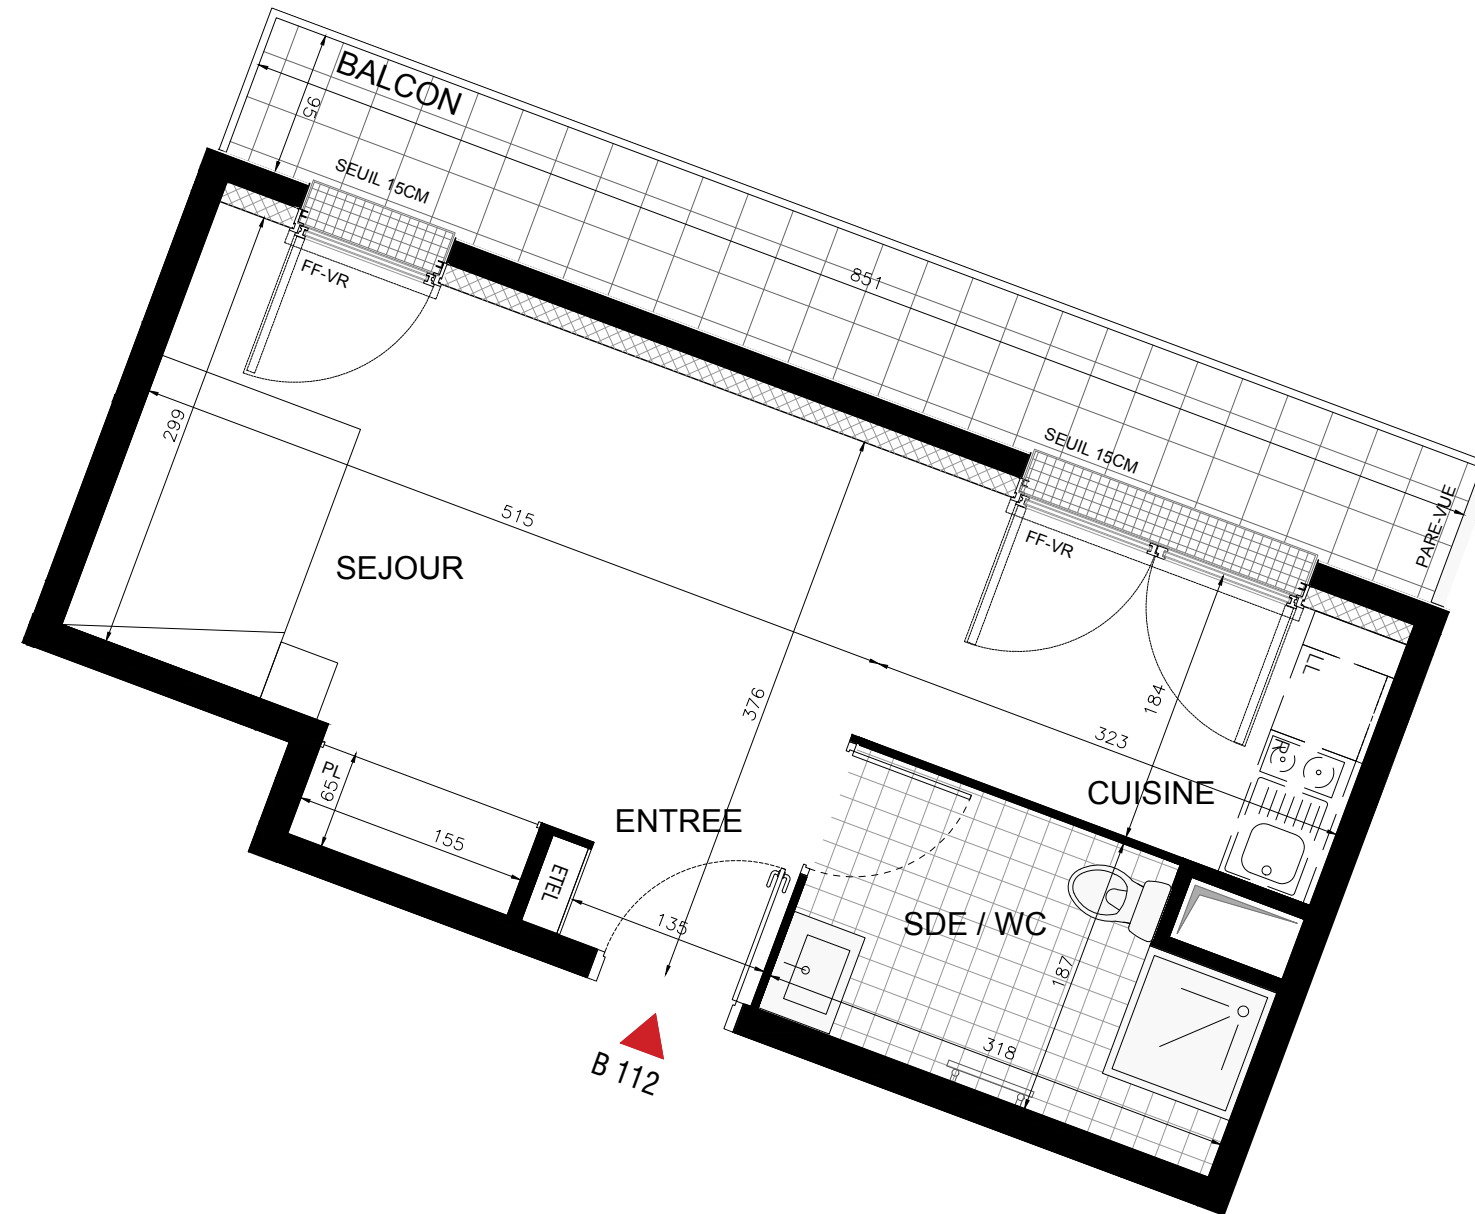

HALL B Appartement Studio B112 - R+1

SEJOUR / CUISISNE	23,61 m ²
SALLE D'EAU / WC	5,44 m ²
SURFACE TOTALE HABITABLE	29,05 m²
BALCON	8,10 m ²
SURFACE TOTALE EXTERIEURS	8,10 m²

LEGENDE

EMPLACEMENT DES ELEMENTS DE CUISINE :	PRECISIONS SUR LES MENUISERIES :
LL LAVE-LINGE	F VITRAGE FIXE
LV LAVE-VAISSELLE	FF FENÊTRE FRANCAISE
R REFRIGERATEUR	FAV FENÊTRE ALLEGE VITREE
CUI BLOC CUISSON	VR VOLET ROULANT

ETEL ESPACE TECHNIQUE ELECTRIQUE DU LOGEMENT

SOFFITE

RETOMBEE DE POUTRE

Hauteur sous plafond des pièces principales sauf mention particulière : 2.50 m

Echelle		Date	14/09/2018	Indice : 1
---------	--	------	------------	------------