



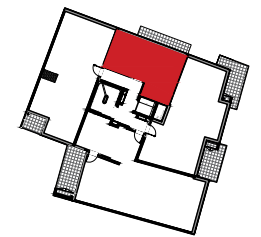

# ABSOLU

1-5 Rue Pierre & Marie Curie  
43 Rue Lénine  
93170 BAGNOLET

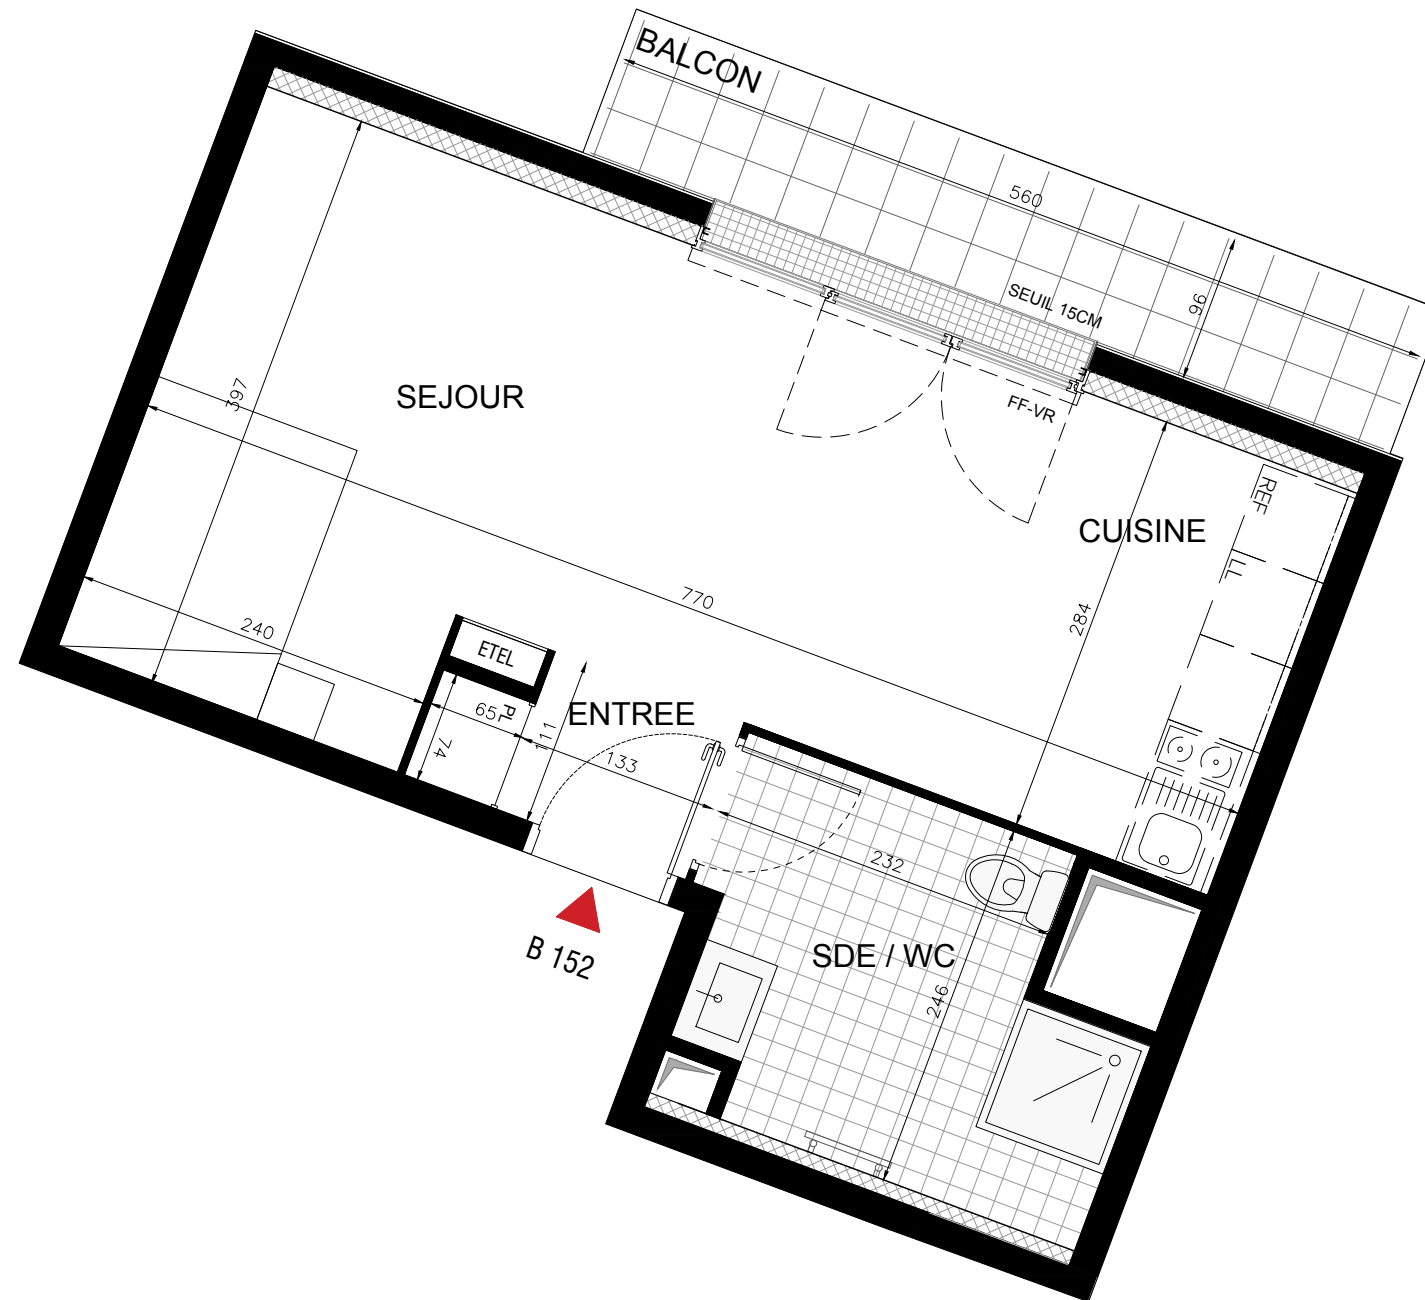

## HALL B Appartement Studio B152 - R+5

ENTREE	1,96 m <sup>2</sup>
SEJOUR / CUISINE	24,51 m <sup>2</sup>
SALLE D'EAU / WC	6,50 m <sup>2</sup>
<b>SURFACE TOTALE HABITABLE</b>	<b>32,97 m<sup>2</sup></b>
BALCON	5,40 m <sup>2</sup>
<b>SURFACE TOTALE EXTERIEURS</b>	<b>5,40 m<sup>2</sup></b>

### LEGENDE

EMPLACEMENT DES ELEMENTS DE CUISINE :	PRECISIONS SUR LES MENUISERIES :
LL LAVE-LINGE	F VITRAGE FIXE
LV LAVE-VAISSELLE	FF FENÊTRE FRANCAISE
R REFRIGERATEUR	FAV FENÊTRE ALLEGE VITREE
CUI BLOC CUISSON	VR VOLET ROULANT

ETEL ESPACE TECHNIQUE ELECTRIQUE DU LOGEMENT

SOFFITE

RETOMBEE DE POUTRE

Hauteur sous plafond des pièces principales sauf mention particulière : 2.50 m

Echelle		Date	14/09/2018	Indice : 1
---------	--	------	------------	------------