
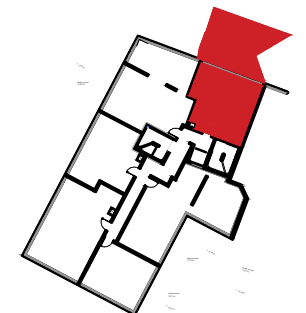


ABSOLU

1-5 Rue Pierre & Marie Curie
43 Rue Lénine
93170 BAGNOLET

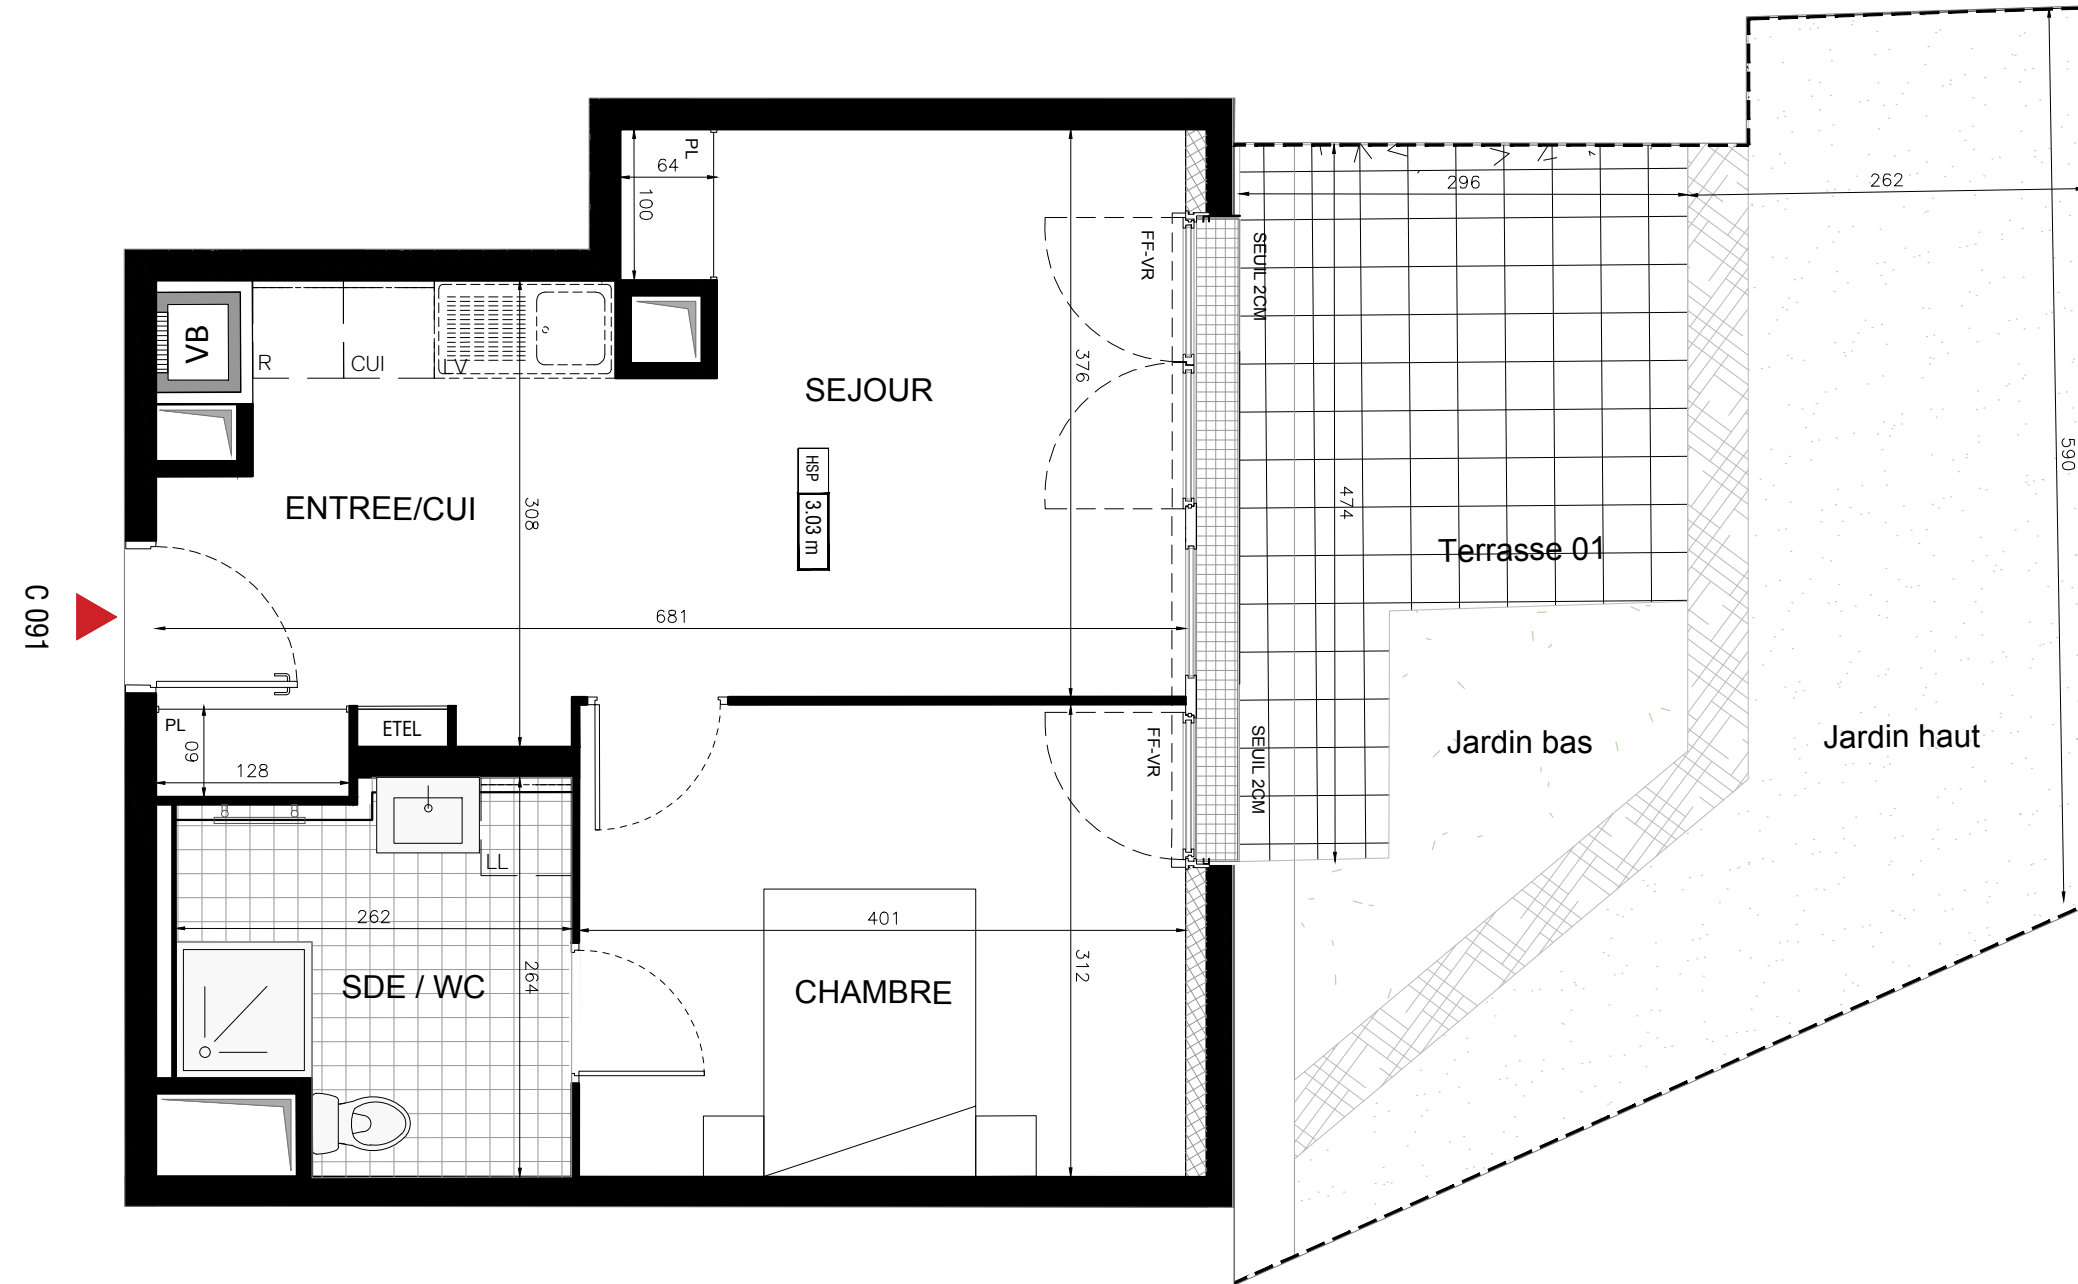

HALL C
Appartement de 2 pièces
C091 - RDJ

SEJOUR/ CUISINE	22,36 m ²
CHAMBRE	12,53 m ²
SALLE D'EAU/ WC	6,12 m ²
SURFACE TOTALE HABITABLE	41,01 m²
TERRASSE 01	10,71 m ²
JARDIN BAS	4,82 m ²
JARDIN HAUT	18,00 m ²
SURFACE TOTALE EXTERIEURS	33,53 m²

LEGENDE

EMPLACEMENT DES ELEMENTS DE CUISINE :	PRECISIONS SUR LES MENUISERIES :
LL LAVE-LINGE	F VITRAGE FIXE
LV LAVE-VAISSELLE	FF FENÊTRE FRANCAISE
R REFRIGERATEUR	FAV FENÊTRE ALLEGE VITREE
CUI BLOC CUISSON	VR VOLET ROULANT

ETEL ESPACE TECHNIQUE ELECTRIQUE DU LOGEMENT

SOFFITE

RETOMBEE DE POUTRE

Hauteur sous plafond des pièces principales sauf mention particulière : 3.03 m

Echelle	0 0,5 1m	Date	13/09/2018	Indice : 1
---------	----------	------	------------	------------