



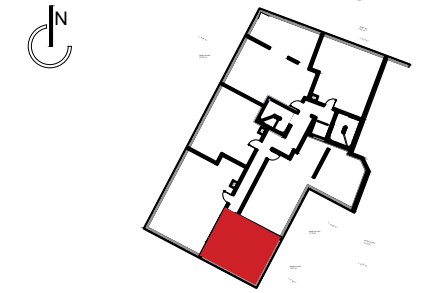

# ABSOLU

1-5 Rue Pierre & Marie Curie  
43 Rue Lénine  
93170 BAGNOLET

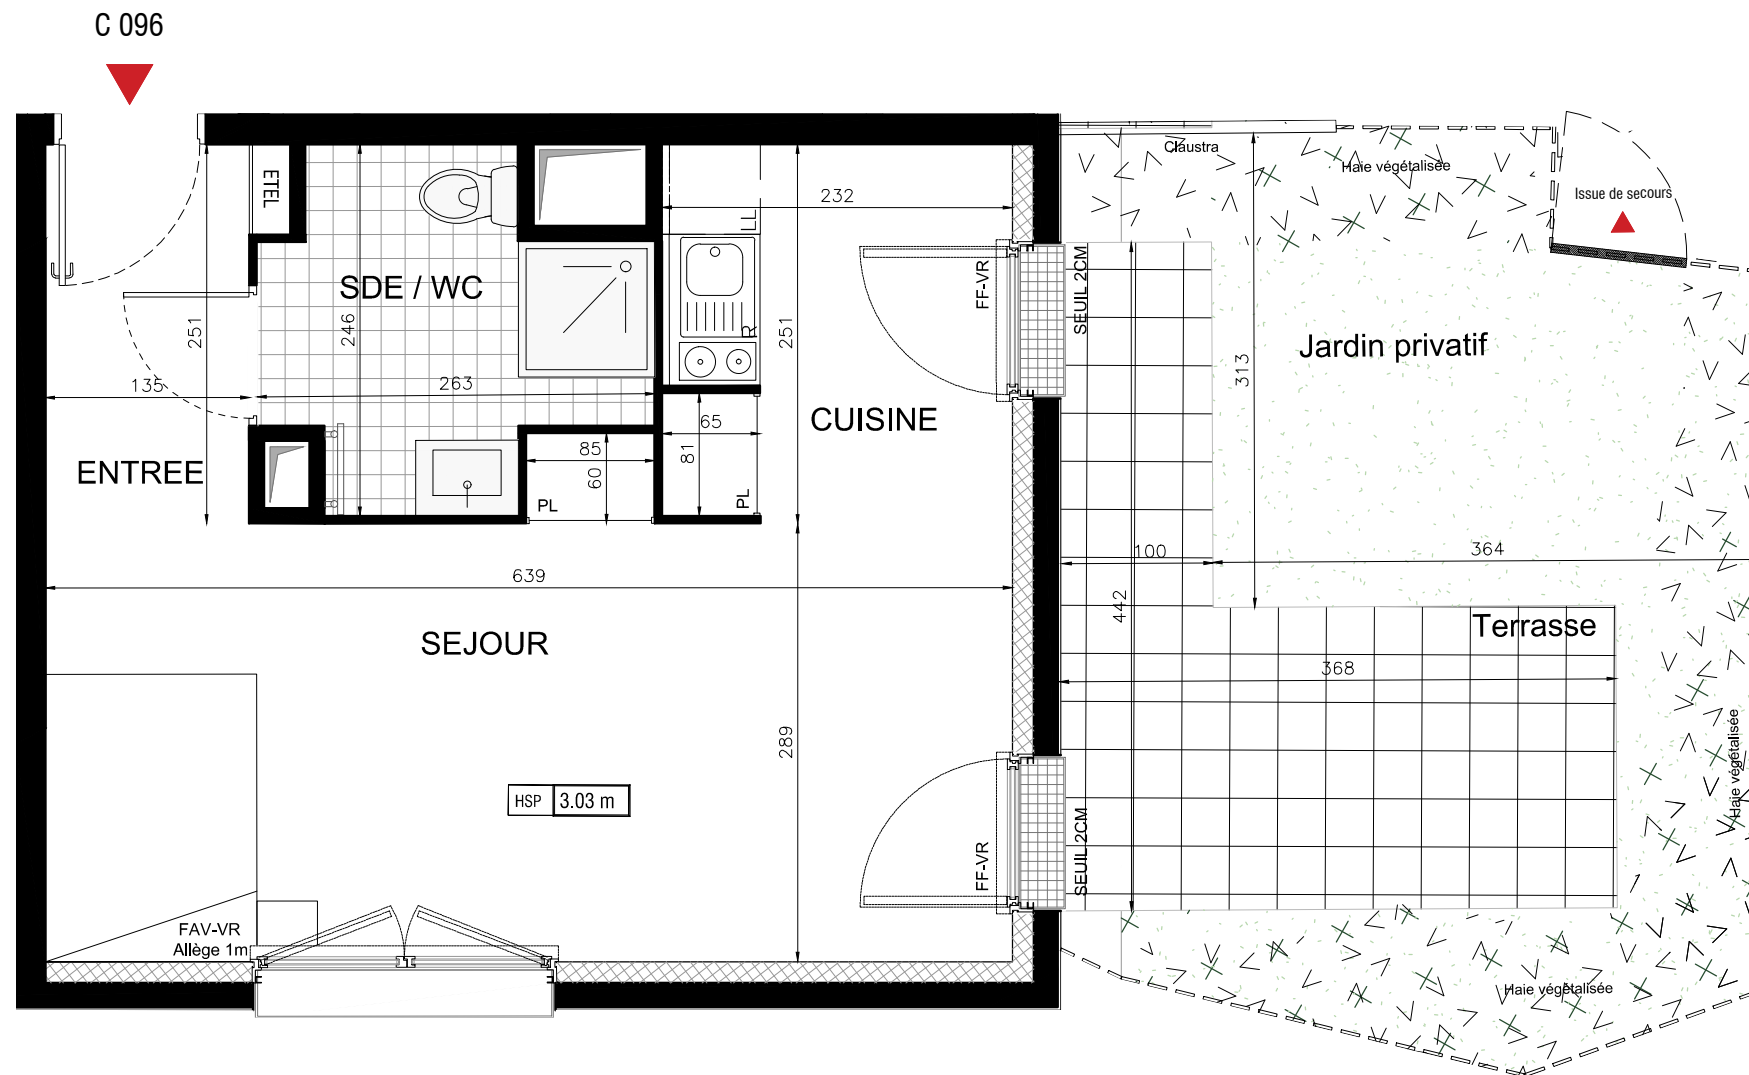

HALL C  
Appartement Studio  
C096 - RDJ

ENTREE	3,37 m <sup>2</sup>
SEJOUR	19,03 m <sup>2</sup>
CUISINE	5,75 m <sup>2</sup>
SALLE D'EAU	4,87 m <sup>2</sup>
<b>SURFACE TOTALE HABITABLE</b>	<b>33.02 m<sup>2</sup></b>
TERRASSE	9,78 m <sup>2</sup>
JARDIN PRIVATIF	16,17 m <sup>2</sup>
<b>SURFACE TOTALE EXTERIEURS</b>	<b>25.95 m<sup>2</sup></b>

LEGENDE	
EMPLACEMENT DES ELEMENTS DE CUISINE :	PRECISIONS SUR LES MENUISERIES :
LL LAVE-LINGE	F VITRAGE FIXE
LV LAVE-VAISSELLE	FF FENÊTRE FRANCAISE
R REFRIGERATEUR	FAV FENÊTRE ALLEGE VITREE
CUI BLOC CUISSON	VR VOLET ROULANT
ETEL	ESPACE TECHNIQUE ELECTRIQUE DU LOGEMENT
	SOFFITE
	RETOMBEE DE POUTRE

Hauteur sous plafond des pièces principales sauf mention particulière : 3.03 m

Echelle		Date	13/09/2018	Indice : 1
---------	--	------	------------	------------