





# ABSOLU

1-5 Rue Pierre & Marie Curie  
43 Rue Lénine  
93170 BAGNOLET

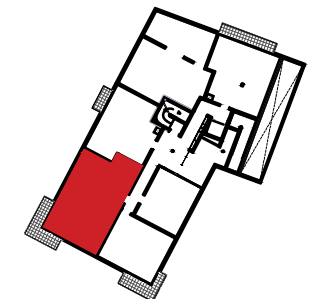

HALL C  
Appartement de 3 pièces  
C105 - RDC

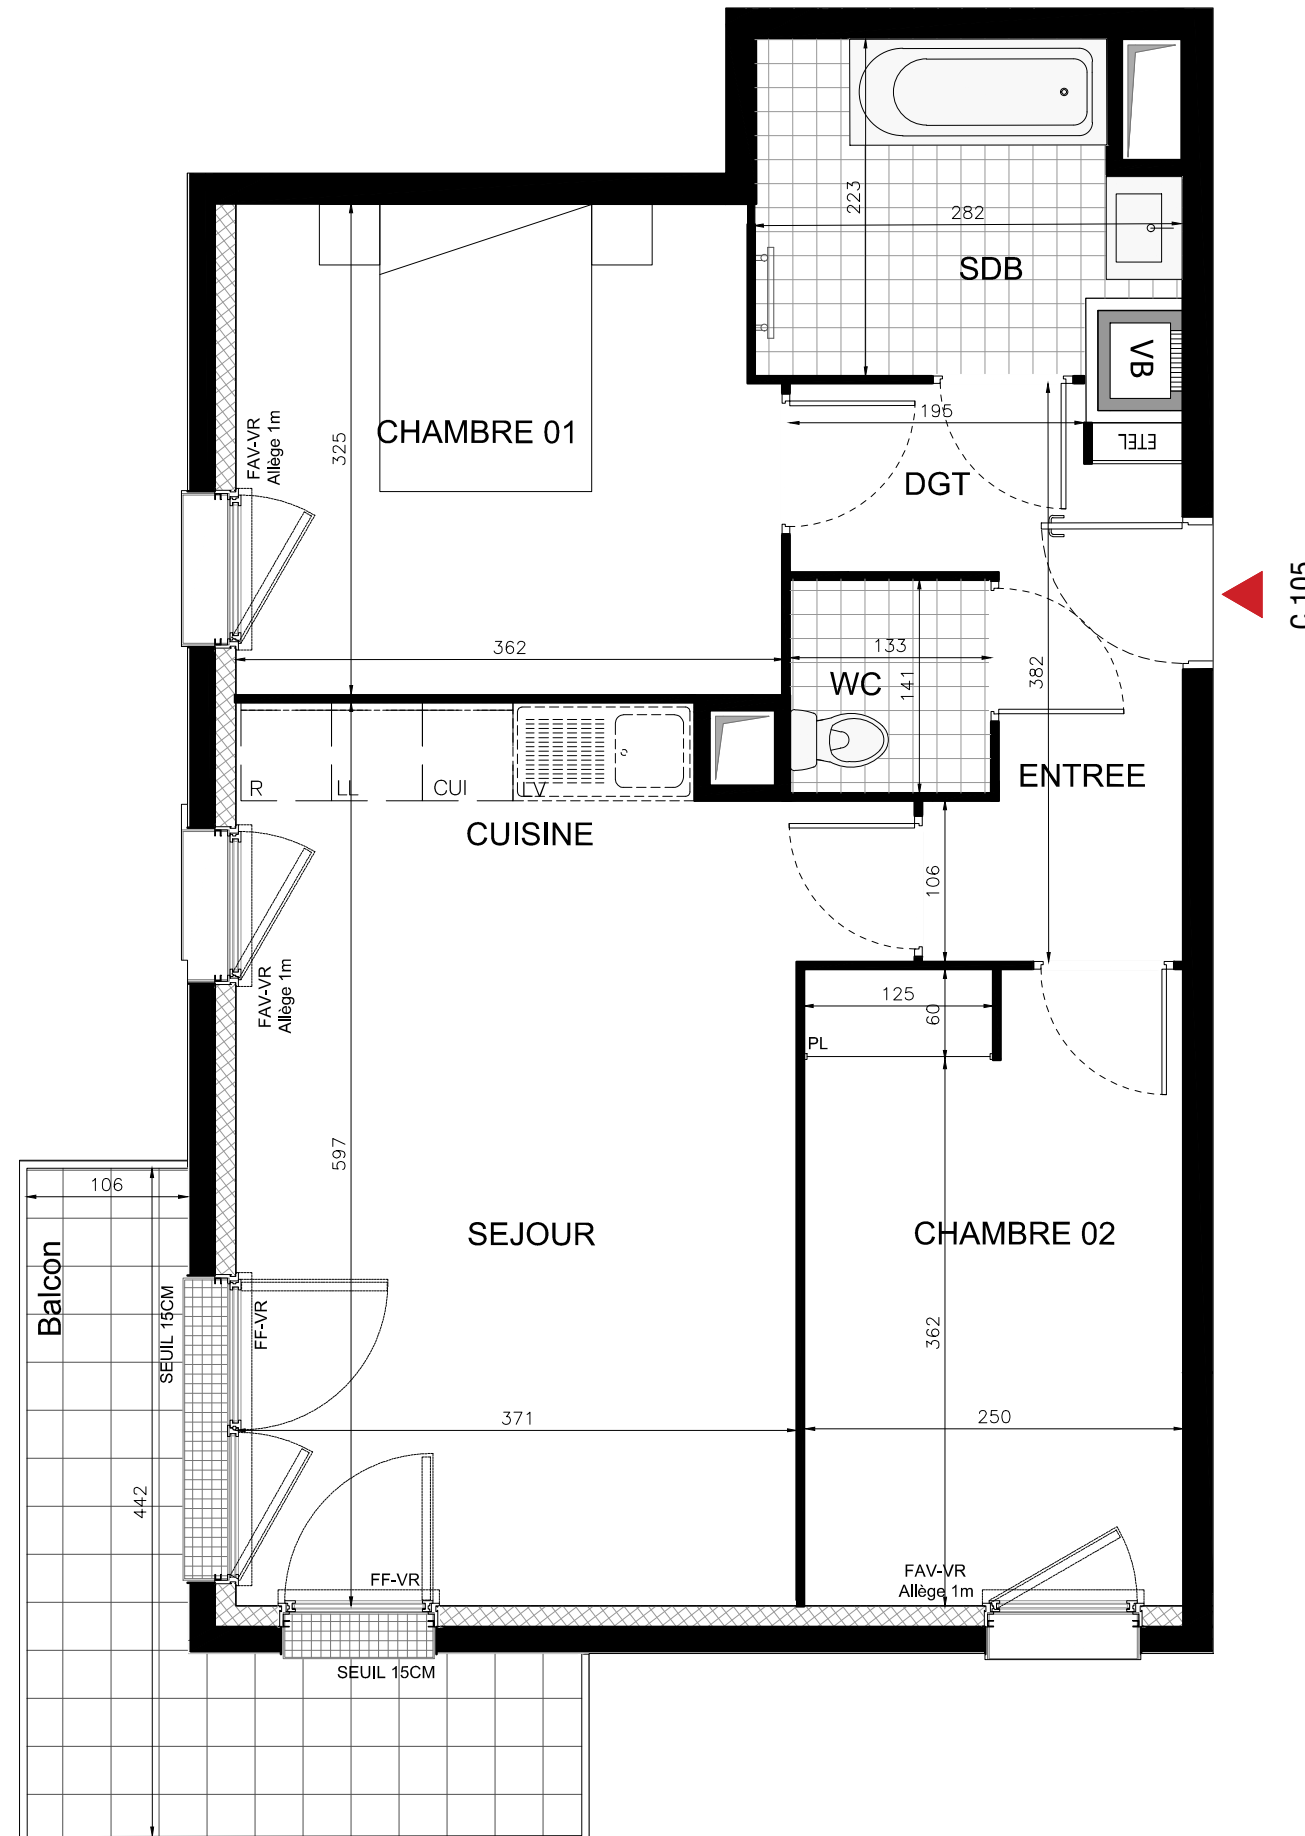

ENTREE	3,66 m <sup>2</sup>
DEGAGEMENT	2,90 m <sup>2</sup>
SEJOUR/CUISINE	22,59 m <sup>2</sup>
CHAMBRE 1	11,48 m <sup>2</sup>
CHAMBRE 2	10,53 m <sup>2</sup>
SALLE DE BAIN	5,52 m <sup>2</sup>
WC	1,87 m <sup>2</sup>
<b>SURFACE TOTALE HABITABLE</b>	<b>58,55 m<sup>2</sup></b>
BALCON	7,83 m <sup>2</sup>
<b>SURFACE TOTALE EXTERIEURS</b>	<b>7,83 m<sup>2</sup></b>

## LEGENDE

EMPLACEMENT DES ELEMENTS DE CUISINE :	PRECISIONS SUR LES MENUISERIES :
LL LAVE-LINGE	F VITRAGE FIXE
LV LAVE-VAISSELLE	FF FENÊTRE FRANCAISE
R REFRIGERATEUR	FAV FENÊTRE ALLEGE VITREE
CUI BLOC CUISSON	VR VOLET ROULANT

ETEL ESPACE TECHNIQUE ELECTRIQUE DU LOGEMENT

SOFFITE

RETOMBEE DE POUTRE

Hauteur sous plafond des pièces principales sauf mention particulière : 2.50 m

Echelle		Date	13/09/2018	Indice : 1
---------	--	------	------------	------------