




ABSOLU

1-5 Rue Pierre & Marie Curie
43 Rue Lénine
93170 BAGNOLET

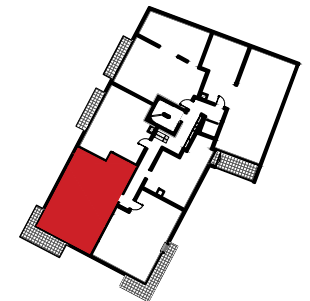


HALL C
Appartement de 3 pièces
C115 - R+1

ENTREE	3,66 m ²
DEGAGEMENT	2,90 m ²
SEJOUR / CUISINE	22,59 m ²
CHAMBRE 01	11,48 m ²
CHAMBRE 02	10,53 m ²
SALLE DE BAIN	5,52 m ²
WC	1,87 m ²

SURFACE TOTALE HABITABLE 58.55 m²

BALCON 8.80 m²

SURFACE TOTALE EXTERIEURS 8.80 m²

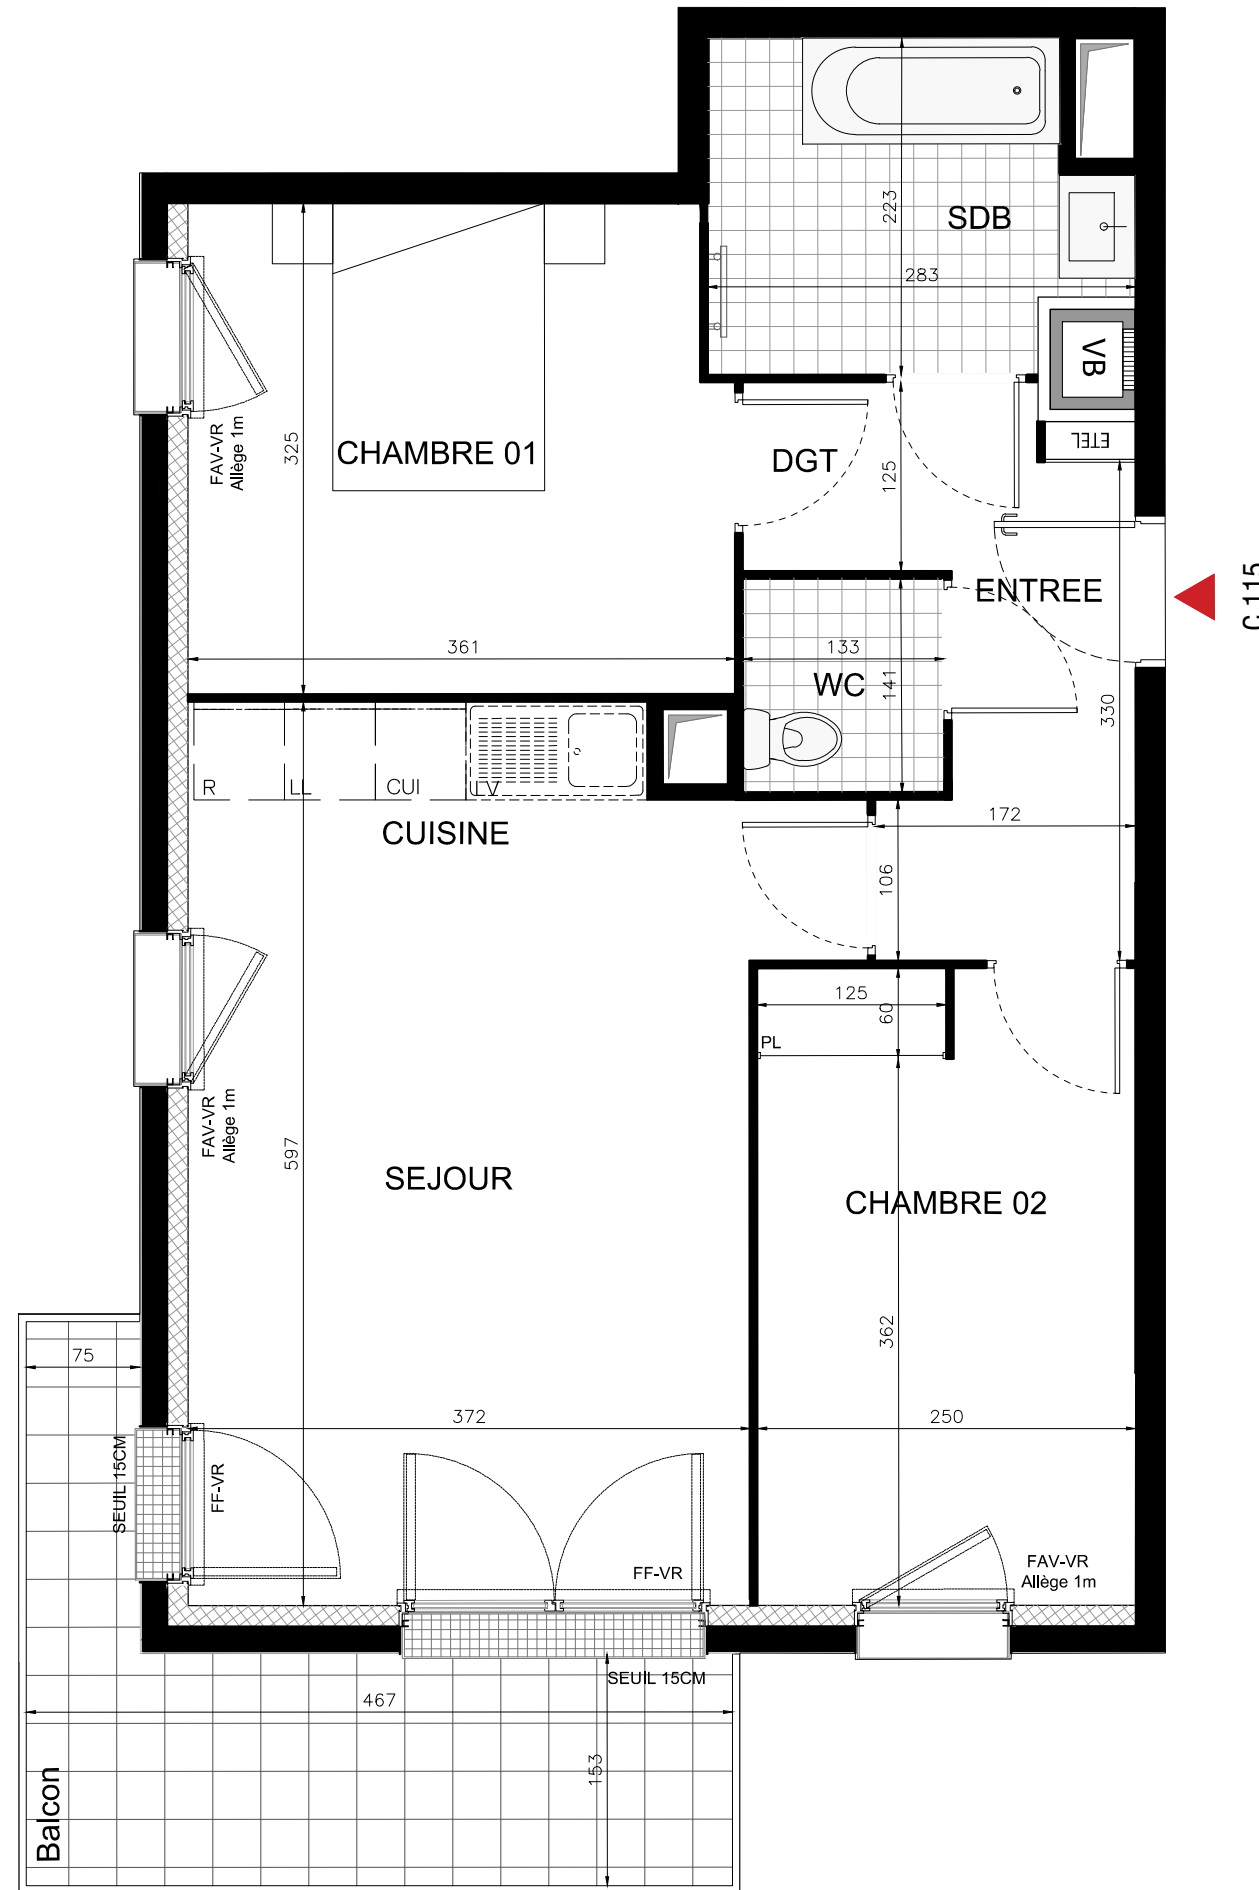

LEGENDE	
EMPLACEMENT DES ELEMENTS DE CUISINE :	PRECISIONS SUR LES MENUISERIES :
LL LAVE-LINGE	F VITRAGE FIXE
LV LAVE-VAISSELLE	FF FENÊTRE FRANCAISE
R REFRIGERATEUR	FAV FENÊTRE ALLEGE VITREE
CUI BLOC CUISSON	VR VOLET ROULANT
ETEL ESPACE TECHNIQUE ELECTRIQUE DU LOGEMENT	
SOFFITE	
RETOMBEE DE POUTRE	

Hauteur sous plafond des pièces principales sauf mention particulière : 2.50 m

Echelle		Date	13/09/2018	Indice : 1
---------	--	------	------------	------------