



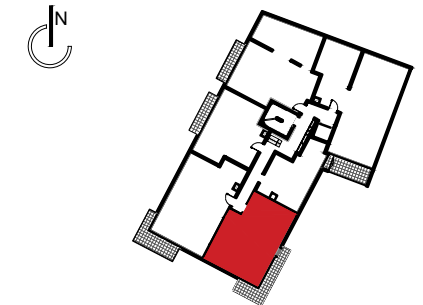

# ABSOLU

1-5 Rue Pierre & Marie Curie  
43 Rue Lénine  
93170 BAGNOLET

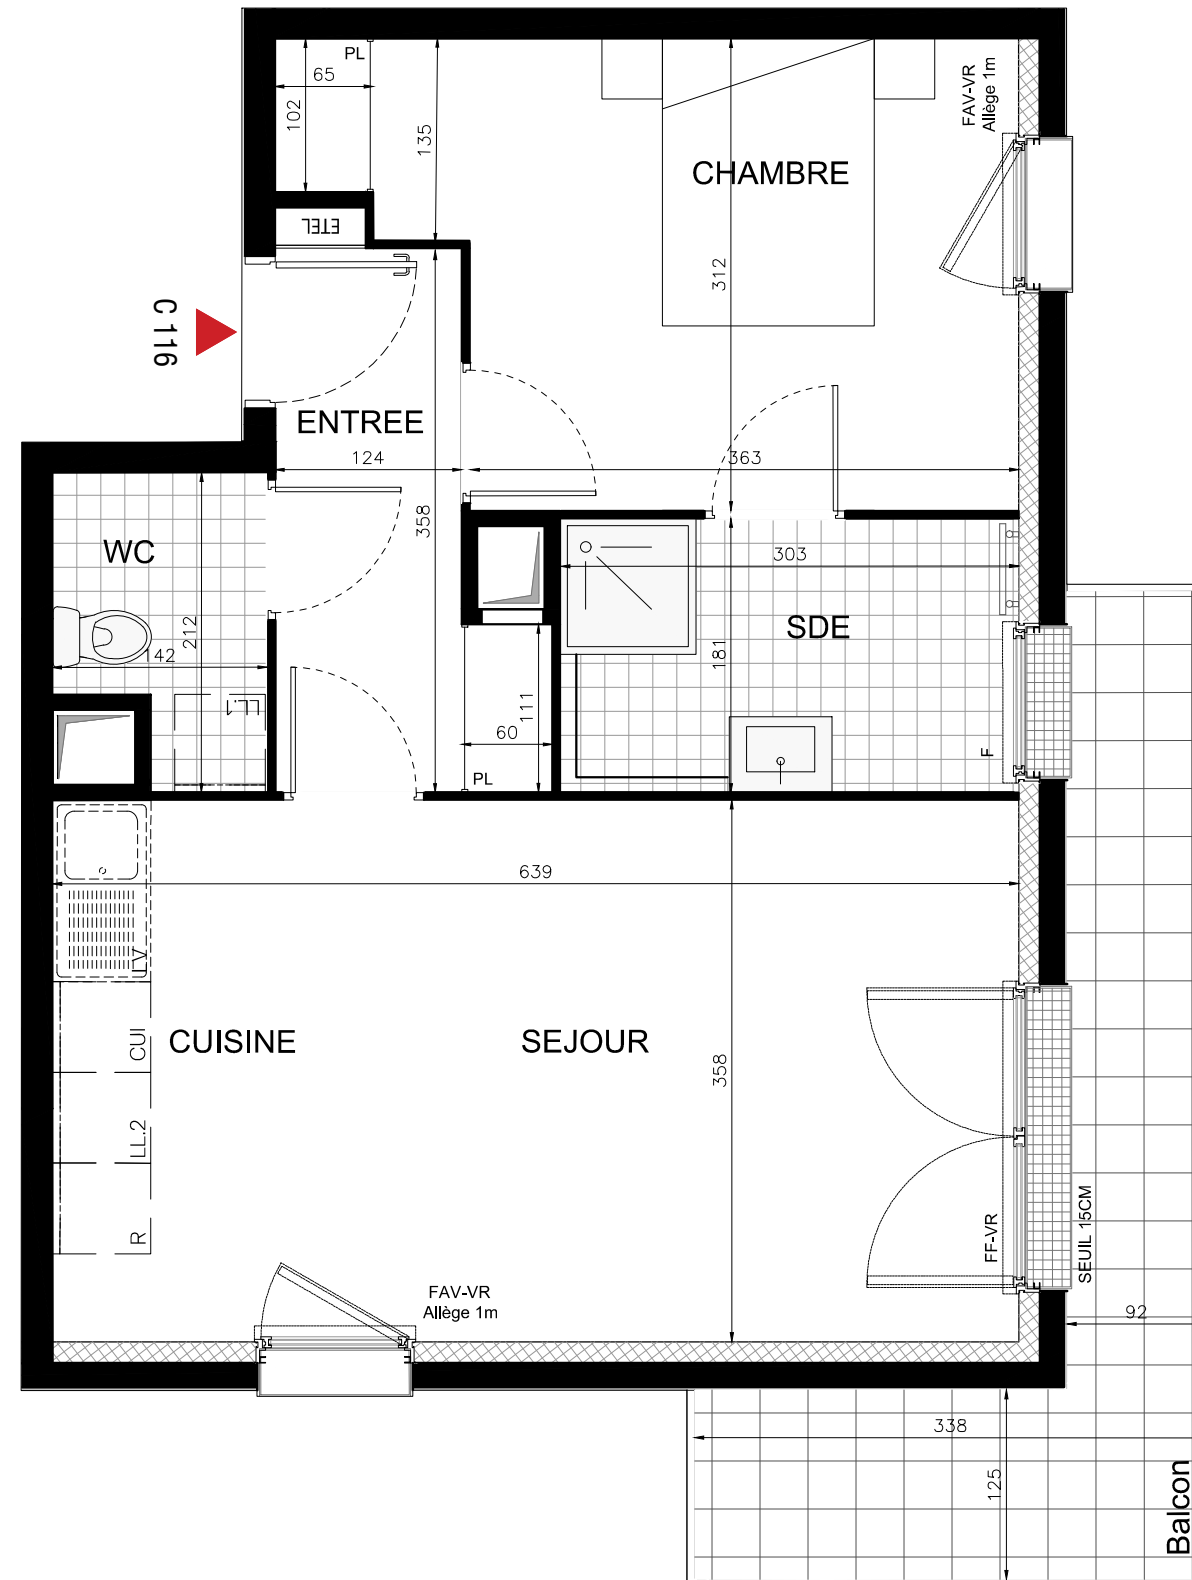

HALL C  
Appartement de 2 pièces  
C116 - R+1

ENTREE	5,10 m <sup>2</sup>
SEJOUR / CUISINE	22,90 m <sup>2</sup>
CHAMBRE	12,86 m <sup>2</sup>
SALLE D'EAU	5,50 m <sup>2</sup>
WC	2,60 m <sup>2</sup>
<b>SURFACE TOTALE HABITABLE</b>	<b>48.96 m<sup>2</sup></b>
BALCON	9,08 m <sup>2</sup>
<b>SURFACE TOTALE EXTERIEURS</b>	<b>9.08 m<sup>2</sup></b>

LEGENDE	
EMPLACEMENT DES ELEMENTS DE CUISINE :	PRECISIONS SUR LES MENUISERIES :
LL LAVE-LINGE	F VITRAGE FIXE
LV LAVE-VAISSELLE	FF FENÊTRE FRANCAISE
R REFRIGERATEUR	FAV FENÊTRE ALLEGE VITREE
CUI BLOC CUISSON	VR VOLET ROULANT
ETEL	ESPACE TECHNIQUE ELECTRIQUE DU LOGEMENT
	SOFFITE
	RETOMBEE DE POUTRE

Hauteur sous plafond des pièces principales sauf mention particulière : 2.50 m

Echelle		Date	13/09/2018	Indice : 1
---------	--	------	------------	------------