





ABSOLU

1-5 Rue Pierre & Marie Curie
43 Rue Lénine
93170 BAGNOLET

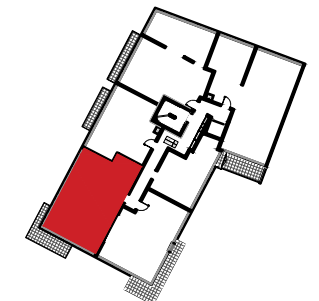

HALL C
Appartement de 3 pièces
C135 - R+3

ENTREE	4,39 m ²
DEGAGEMENT	3,15 m ²
SEJOUR / CUISINE	22,55 m ²
CHAMBRE 01	11,48 m ²
CHAMBRE 02	9,73 m ²
SALLE DE BAIN	5,52 m ²
WC	1,88 m ²
SURFACE TOTALE HABITABLE	58.70 m²
BALCON	9.06 m ²
SURFACE TOTALE EXTERIEURS	9.06 m²

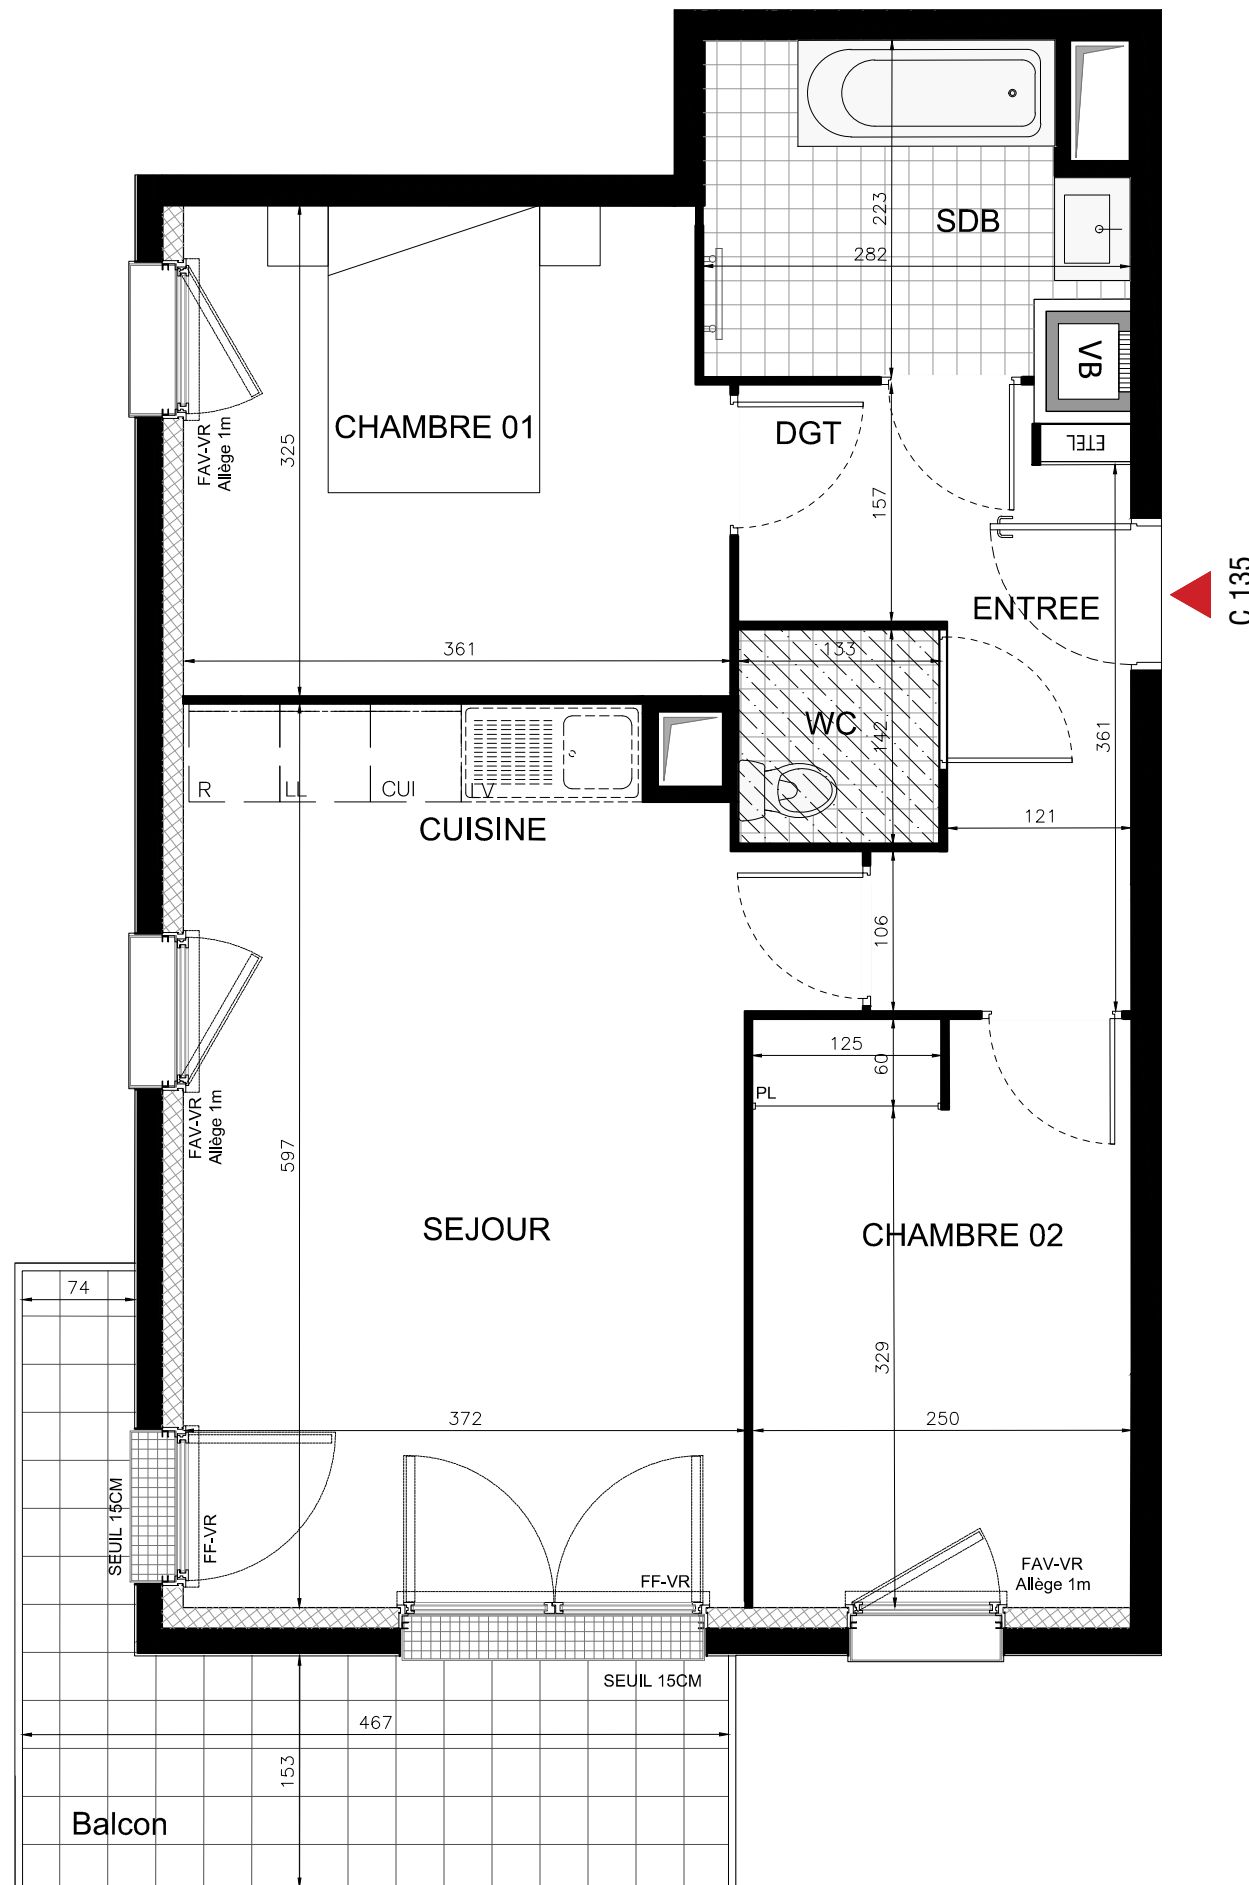

LEGENDE

EMPLACEMENT DES ELEMENTS DE CUISINE :	PRECISIONS SUR LES MENUISERIES :
LL LAVE-LINGE	F VITRAGE FIXE
LV LAVE-VAISSELLE	FF FENÊTRE FRANCAISE
R REFRIGERATEUR	FAV FENÊTRE ALLEGE VITREE
CUI BLOC CUISSON	VR VOLET ROULANT

ETEL ESPACE TECHNIQUE ELECTRIQUE DU LOGEMENT

SOFFITE

RETOMBEE DE POUTRE

Hauteur sous plafond des pièces principales sauf mention particulière : 2.50 m

Echelle	0 0.5 1m	Date	13/09/2018	Indice : 1
---------	----------	------	------------	------------