
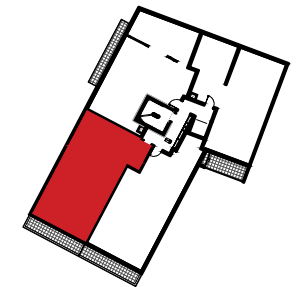


ABSOLU

1-5 Rue Pierre & Marie Curie
43 Rue Lénine
93170 BAGNOLET

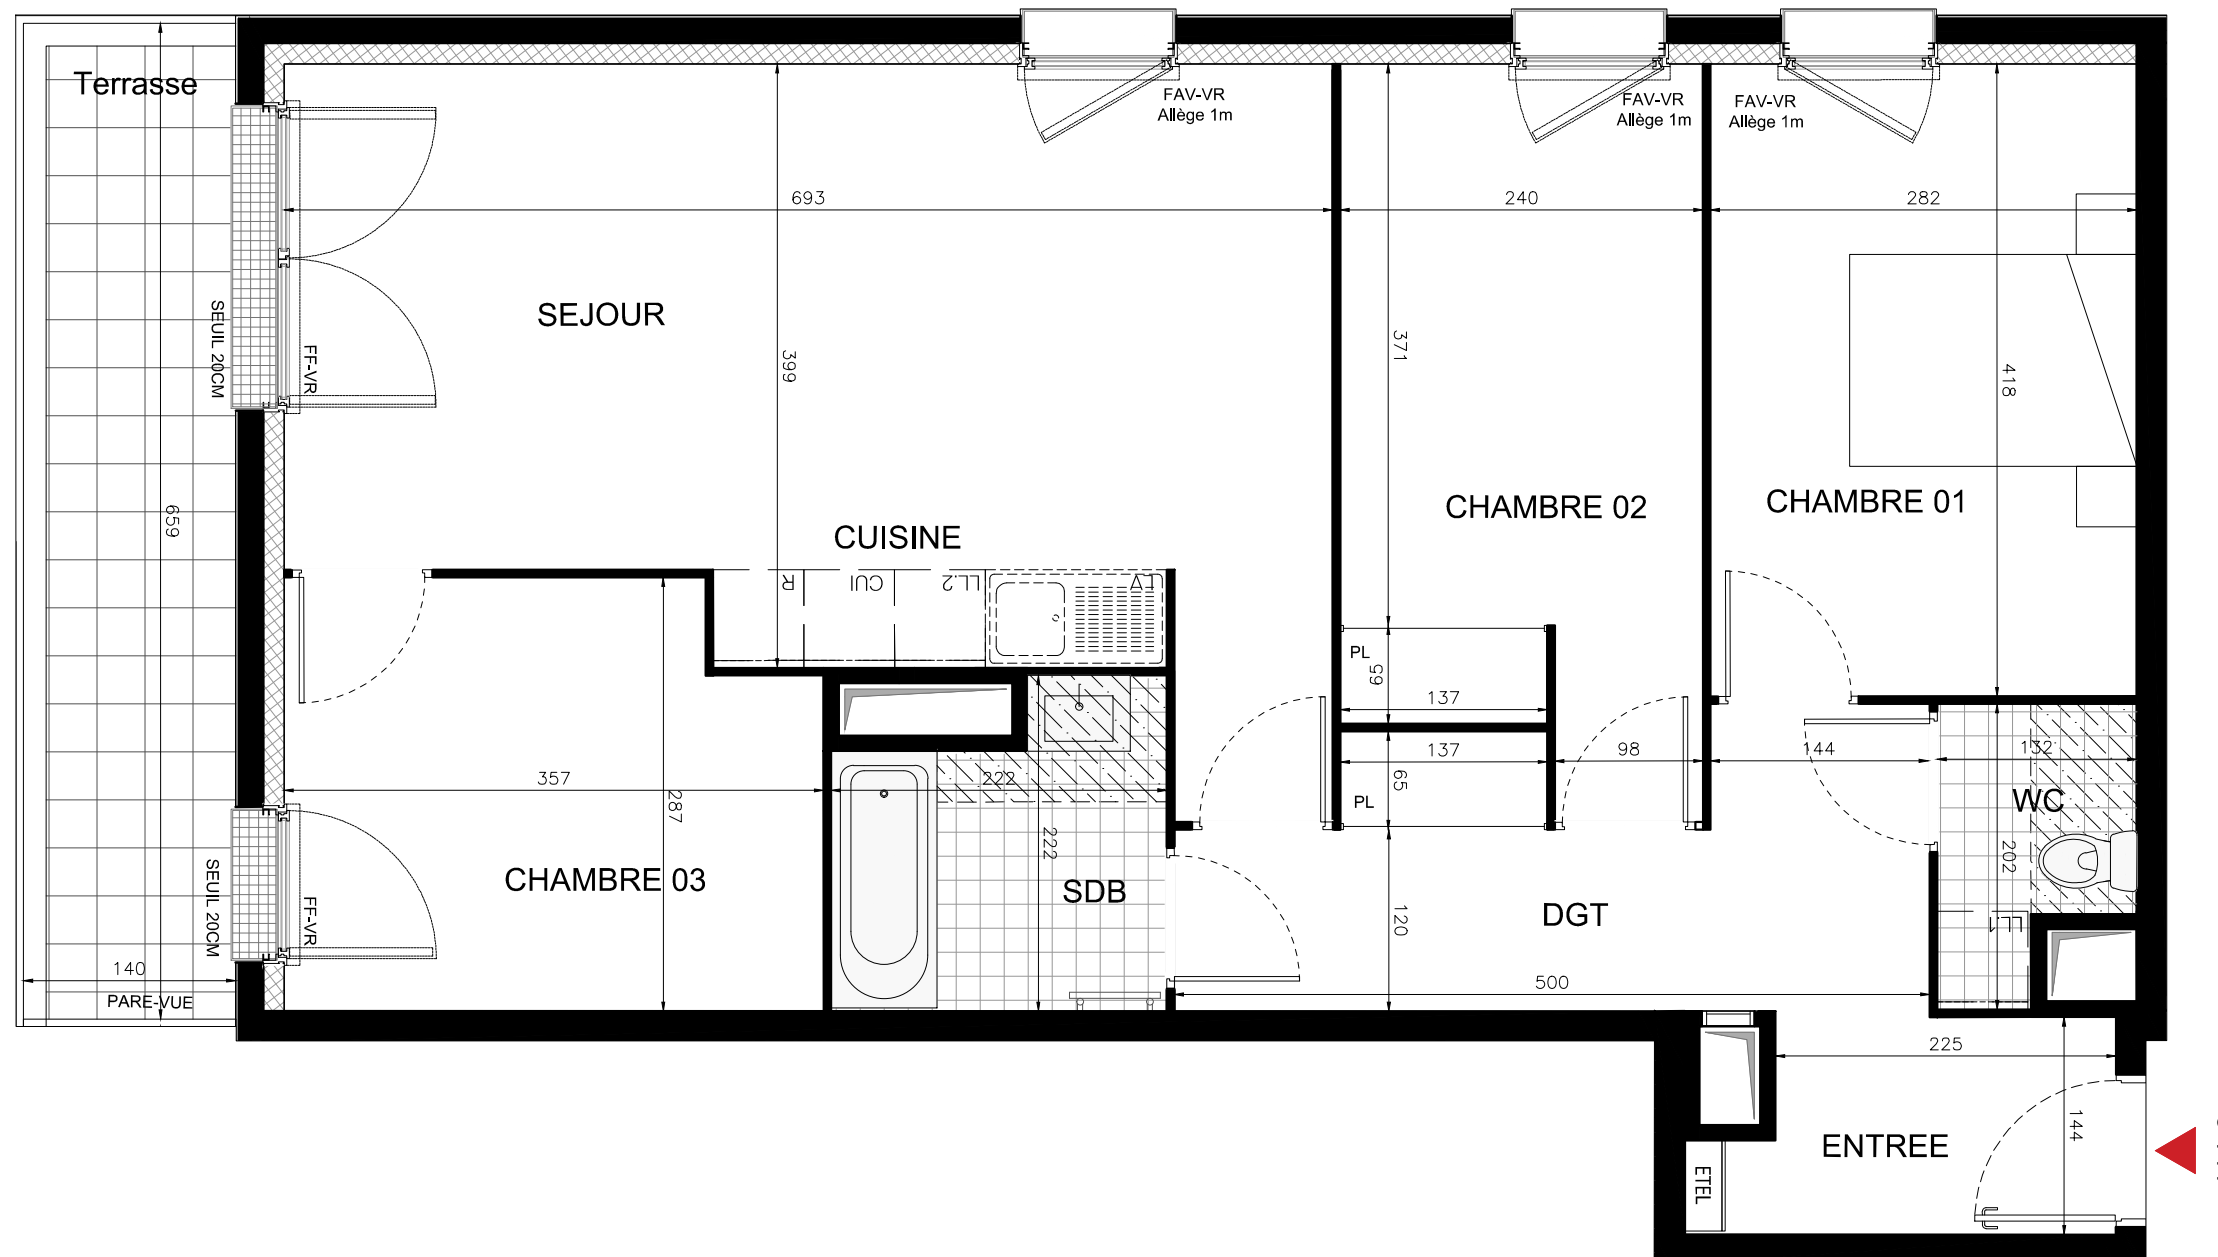

HALL C
Appartement de 4 pièces
C144 - R+4

ENTREE	6,43 m ²
DEGAGEMENT	5,15 m ²
SEJOUR / CUISINE	26,89 m ²
CHAMBRE 01	11,80 m ²
CHAMBRE 02	11,07 m ²
CHAMBRE 03	9,73 m ²
SALLE DE BAIN	4,28 m ²
WC	2,23 m ²
SURFACE TOTALE HABITABLE	77,58 m²
TERRASSE	8,08 m ²
SURFACE TOTALE EXTERIEURS	8,08 m²

LEGENDE

EMPLACEMENT DES ELEMENTS DE CUISINE :	PRECISIONS SUR LES MENUISERIES :
LL LAVE-LINGE	F VITRAGE FIXE
LV LAVE-VAISSELLE	FF FENÊTRE FRANCAISE
R REFRIGERATEUR	FAV FENÊTRE ALLEGE VITREE
CUI BLOC CUISSON	VR VOLET ROULANT

ETEL ESPACE TECHNIQUE ELECTRIQUE DU LOGEMENT

SOFFITE

RETOMBEE DE POUTRE

Hauteur sous plafond des pièces principales sauf mention particulière : 2.50 m

Echelle		Date	13/09/2018	Indice : 1
---------	--	------	------------	------------