





ABSOLU

1-5 Rue Pierre & Marie Curie
43 Rue Lénine
93170 BAGNOLET

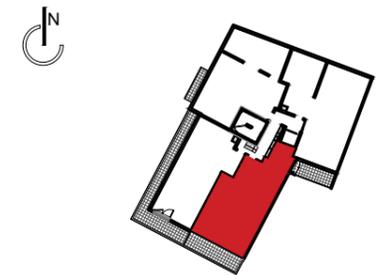

HALL C
Appartement de 3 pièces
C153 - R+5

ENTREE	5,26 m ²
DEGAGEMENT	3,79 m ²
SEJOUR / CUISINE	26,17 m ²
CHAMBRE 01	11,11 m ²
CHAMBRE 02	12,38 m ²
SALLE DE BAIN	4,60 m ²
WC	2,57 m ²
SURFACE TOTALE HABITABLE	65,88 m²
TERRASSE	10,57 m ²
SURFACE TOTALE EXTERIEURS	10,57 m²

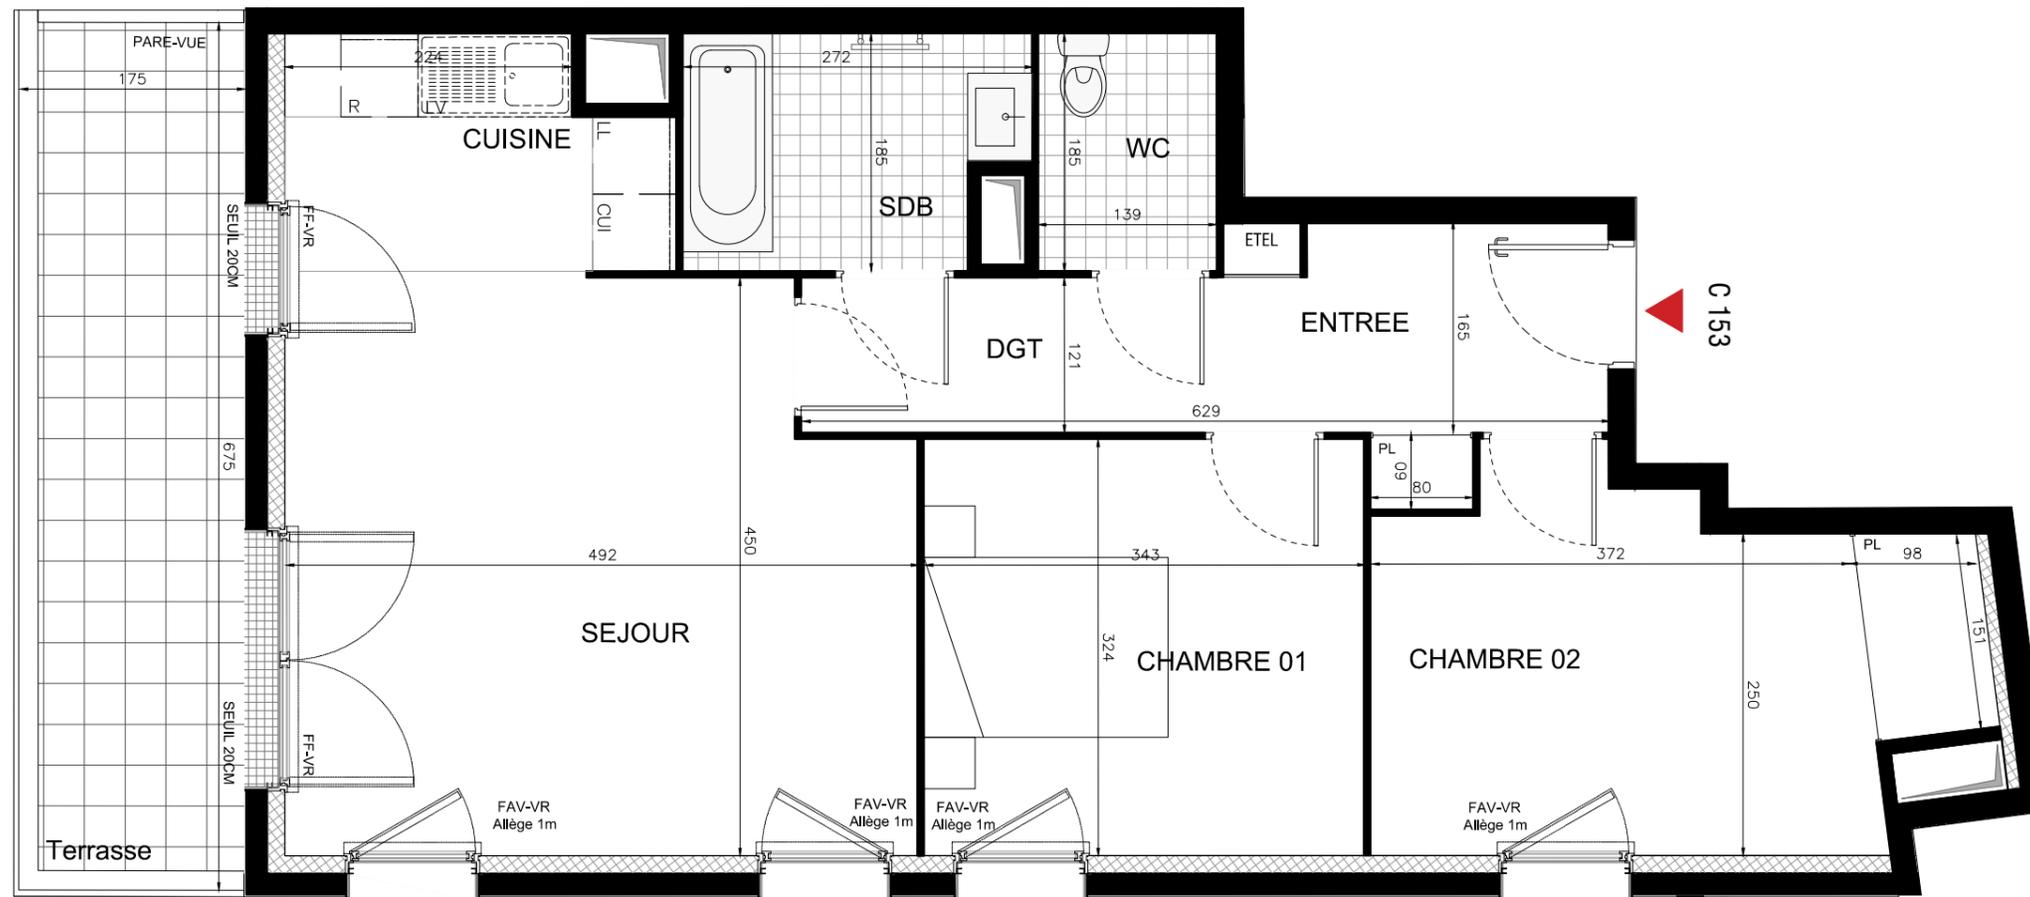

LEGENDE

EMPLACEMENT DES ELEMENTS DE CUISINE :	PRECISIONS SUR LES MENUISERIES :
LL LAVE-LINGE	F VITRAGE FIXE
LV LAVE-VAISSELLE	FF FENÊTRE FRANCAISE
R REFRIGERATEUR	FAV FENÊTRE ALLEGE VITREE
CUI BLOC CUISSON	VR VOLET ROULANT

ETEL ESPACE TECHNIQUE ELECTRIQUE DU LOGEMENT

SOFFITE

RETOMBEE DE POUTRE

Hauteur sous plafond des pièces principales sauf mention particulière : 2.50 m

Echelle	0 0.55 1.1m	Date	13/09/2018	Indice : 1
---------	-------------	------	------------	------------