





ABSOLU

1-5 Rue Pierre & Marie Curie
43 Rue Lénine
93170 BAGNOLET

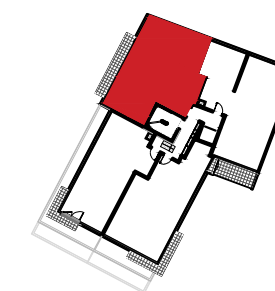

HALL C
Appartement de 4 pièces
C162 - R+6

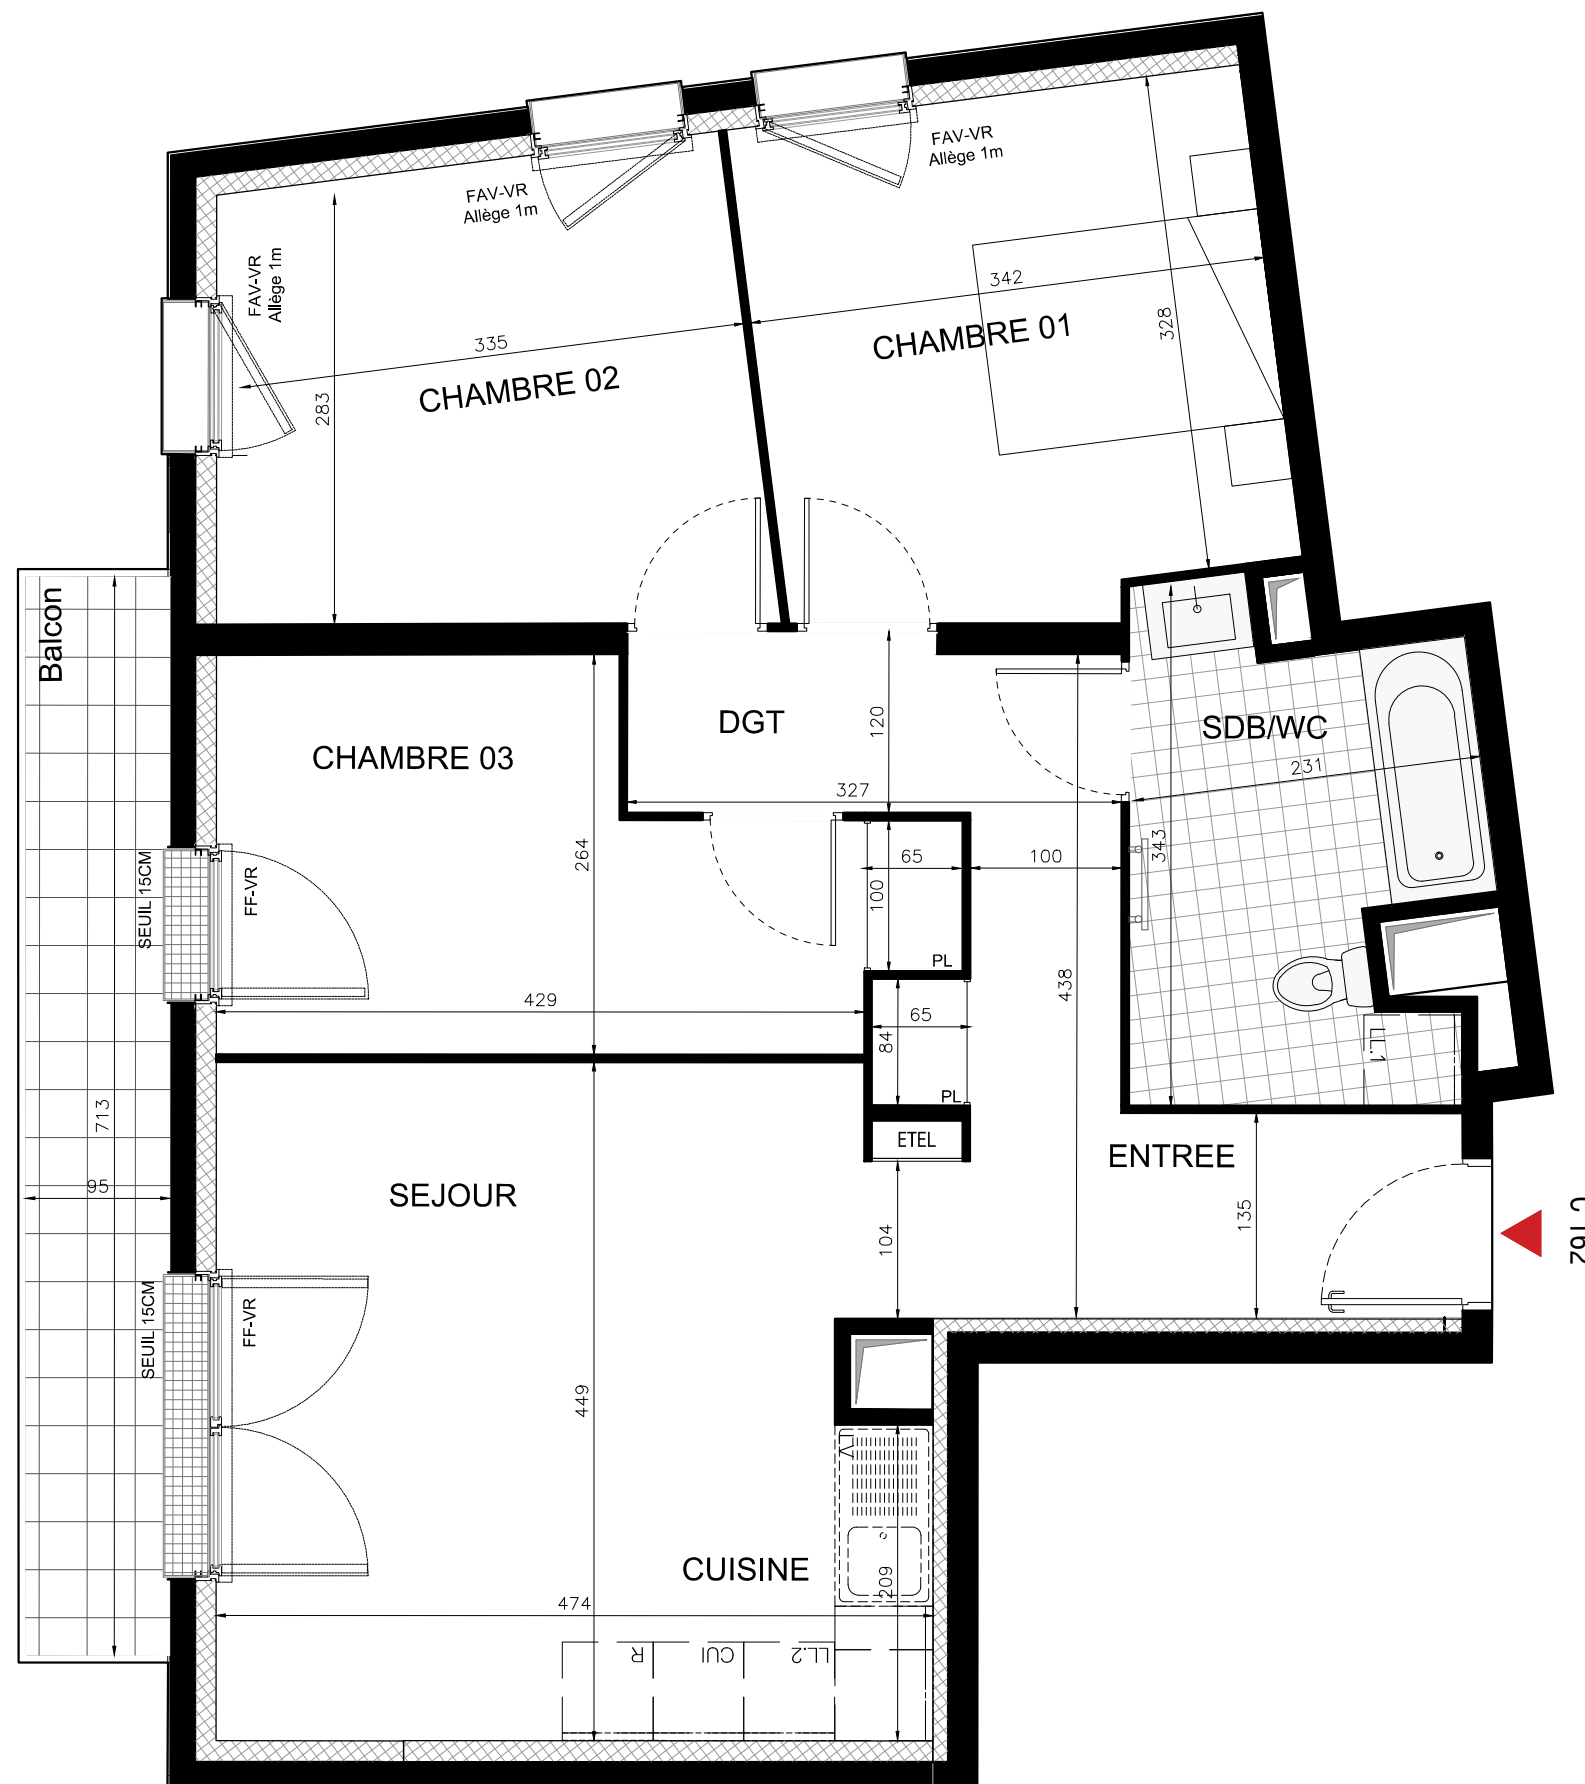

ENTREE	4,43 m ²
DEGAGEMENT	6,27 m ²
SEJOUR / CUISINE	20,78 m ²
CHAMBRE 01	11,55 m ²
CHAMBRE 02	10,79 m ²
CHAMBRE 03	10,23 m ²
SALLE DE BAIN / WC	6,77 m ²
SURFACE TOTALE HABITABLE	70,82 m²

BALCON	6,80 m ²
SURFACE TOTALE EXTERIEURS	6,80 m²

LEGENDE

EMPLACEMENT DES ELEMENTS DE CUISINE :		PRECISIONS SUR LES MENUISERIES :	
LL	LAVE-LINGE	F	VITRAGE FIXE
LV	LAVE-VAISSELLE	FF	FENÊTRE FRANCAISE
R	REFRIGERATEUR	FAV	FENÊTRE ALLEGE VITREE
CUI	BLOC CUISSON	VR	VOLET ROULANT

ETEL ESPACE TECHNIQUE ELECTRIQUE DU LOGEMENT

SOFFITE

RETOMBEE DE POUTRE

Hauteur sous plafond des pièces principales sauf mention particulière : 2.50 m

Echelle		Date	13/09/2018	Indice : 1
---------	--	------	------------	------------