
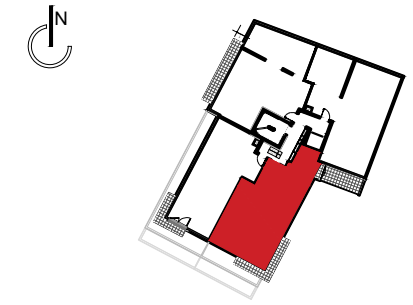


ABSOLU

1-5 Rue Pierre & Marie Curie
43 Rue Lénine
93170 BAGNOLET

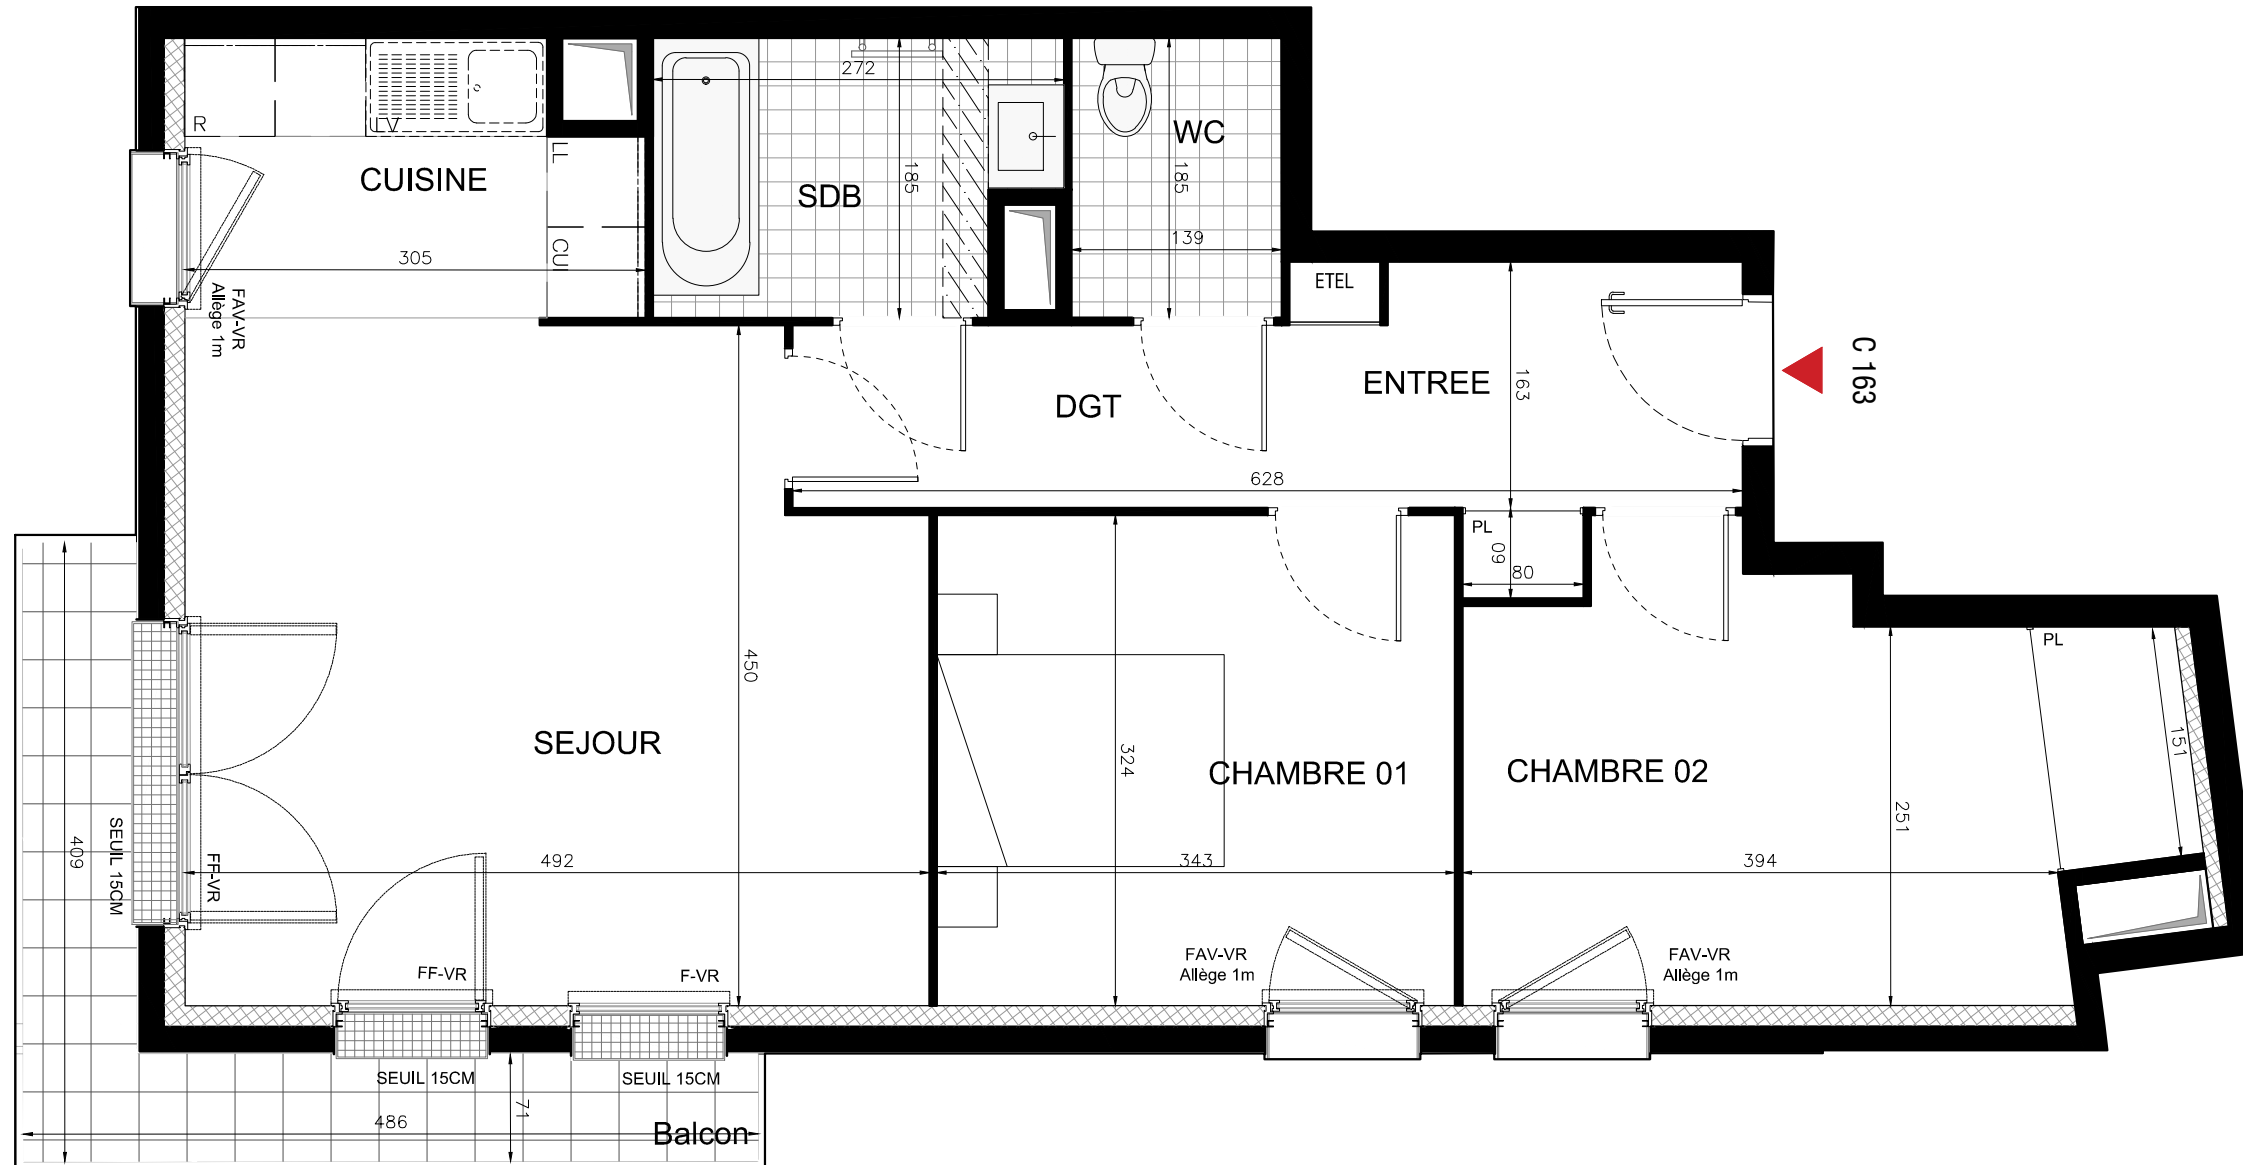

HALL C

Appartement de 3 pièces
C163 - R+6

ENTREE	5,26 m ²
DEGAGEMENT	3,79 m ²
SEJOUR / CUISINE	26,27 m ²
CHAMBRE 01	11,11 m ²
CHAMBRE 02	12,38 m ²
SALLE DE BAIN	4,60 m ²
WC	2,57 m ²
SURFACE TOTALE HABITABLE	65,98 m²
BALCON	5,98 m ²
SURFACE TOTALE EXTERIEURS	5,98 m²

LEGENDE	
EMPLACEMENT DES ELEMENTS DE CUISINE :	PRECISIONS SUR LES MENUISERIES :
LL LAVE-LINGE	F VITRAGE FIXE
LV LAVE-VAISSELLE	FF FENÊTRE FRANCAISE
R REFRIGERATEUR	FAV FENÊTRE ALLEGE VITREE
CUI BLOC CUISSON	VR VOLET ROULANT
ETEL	ESPACE TECHNIQUE ELECTRIQUE DU LOGEMENT
	SOFFITE
	RETOMBEE DE POUTRE

Hauteur sous plafond des pièces principales sauf mention particulière : 2.50 m

Echelle		Date	13/09/2018	Indice : 1
---------	--	------	------------	------------