
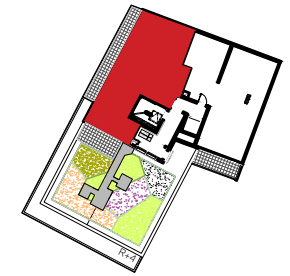


ABSOLU

1-5 Rue Pierre & Marie Curie
43 Rue Lénine
93170 BAGNOLET

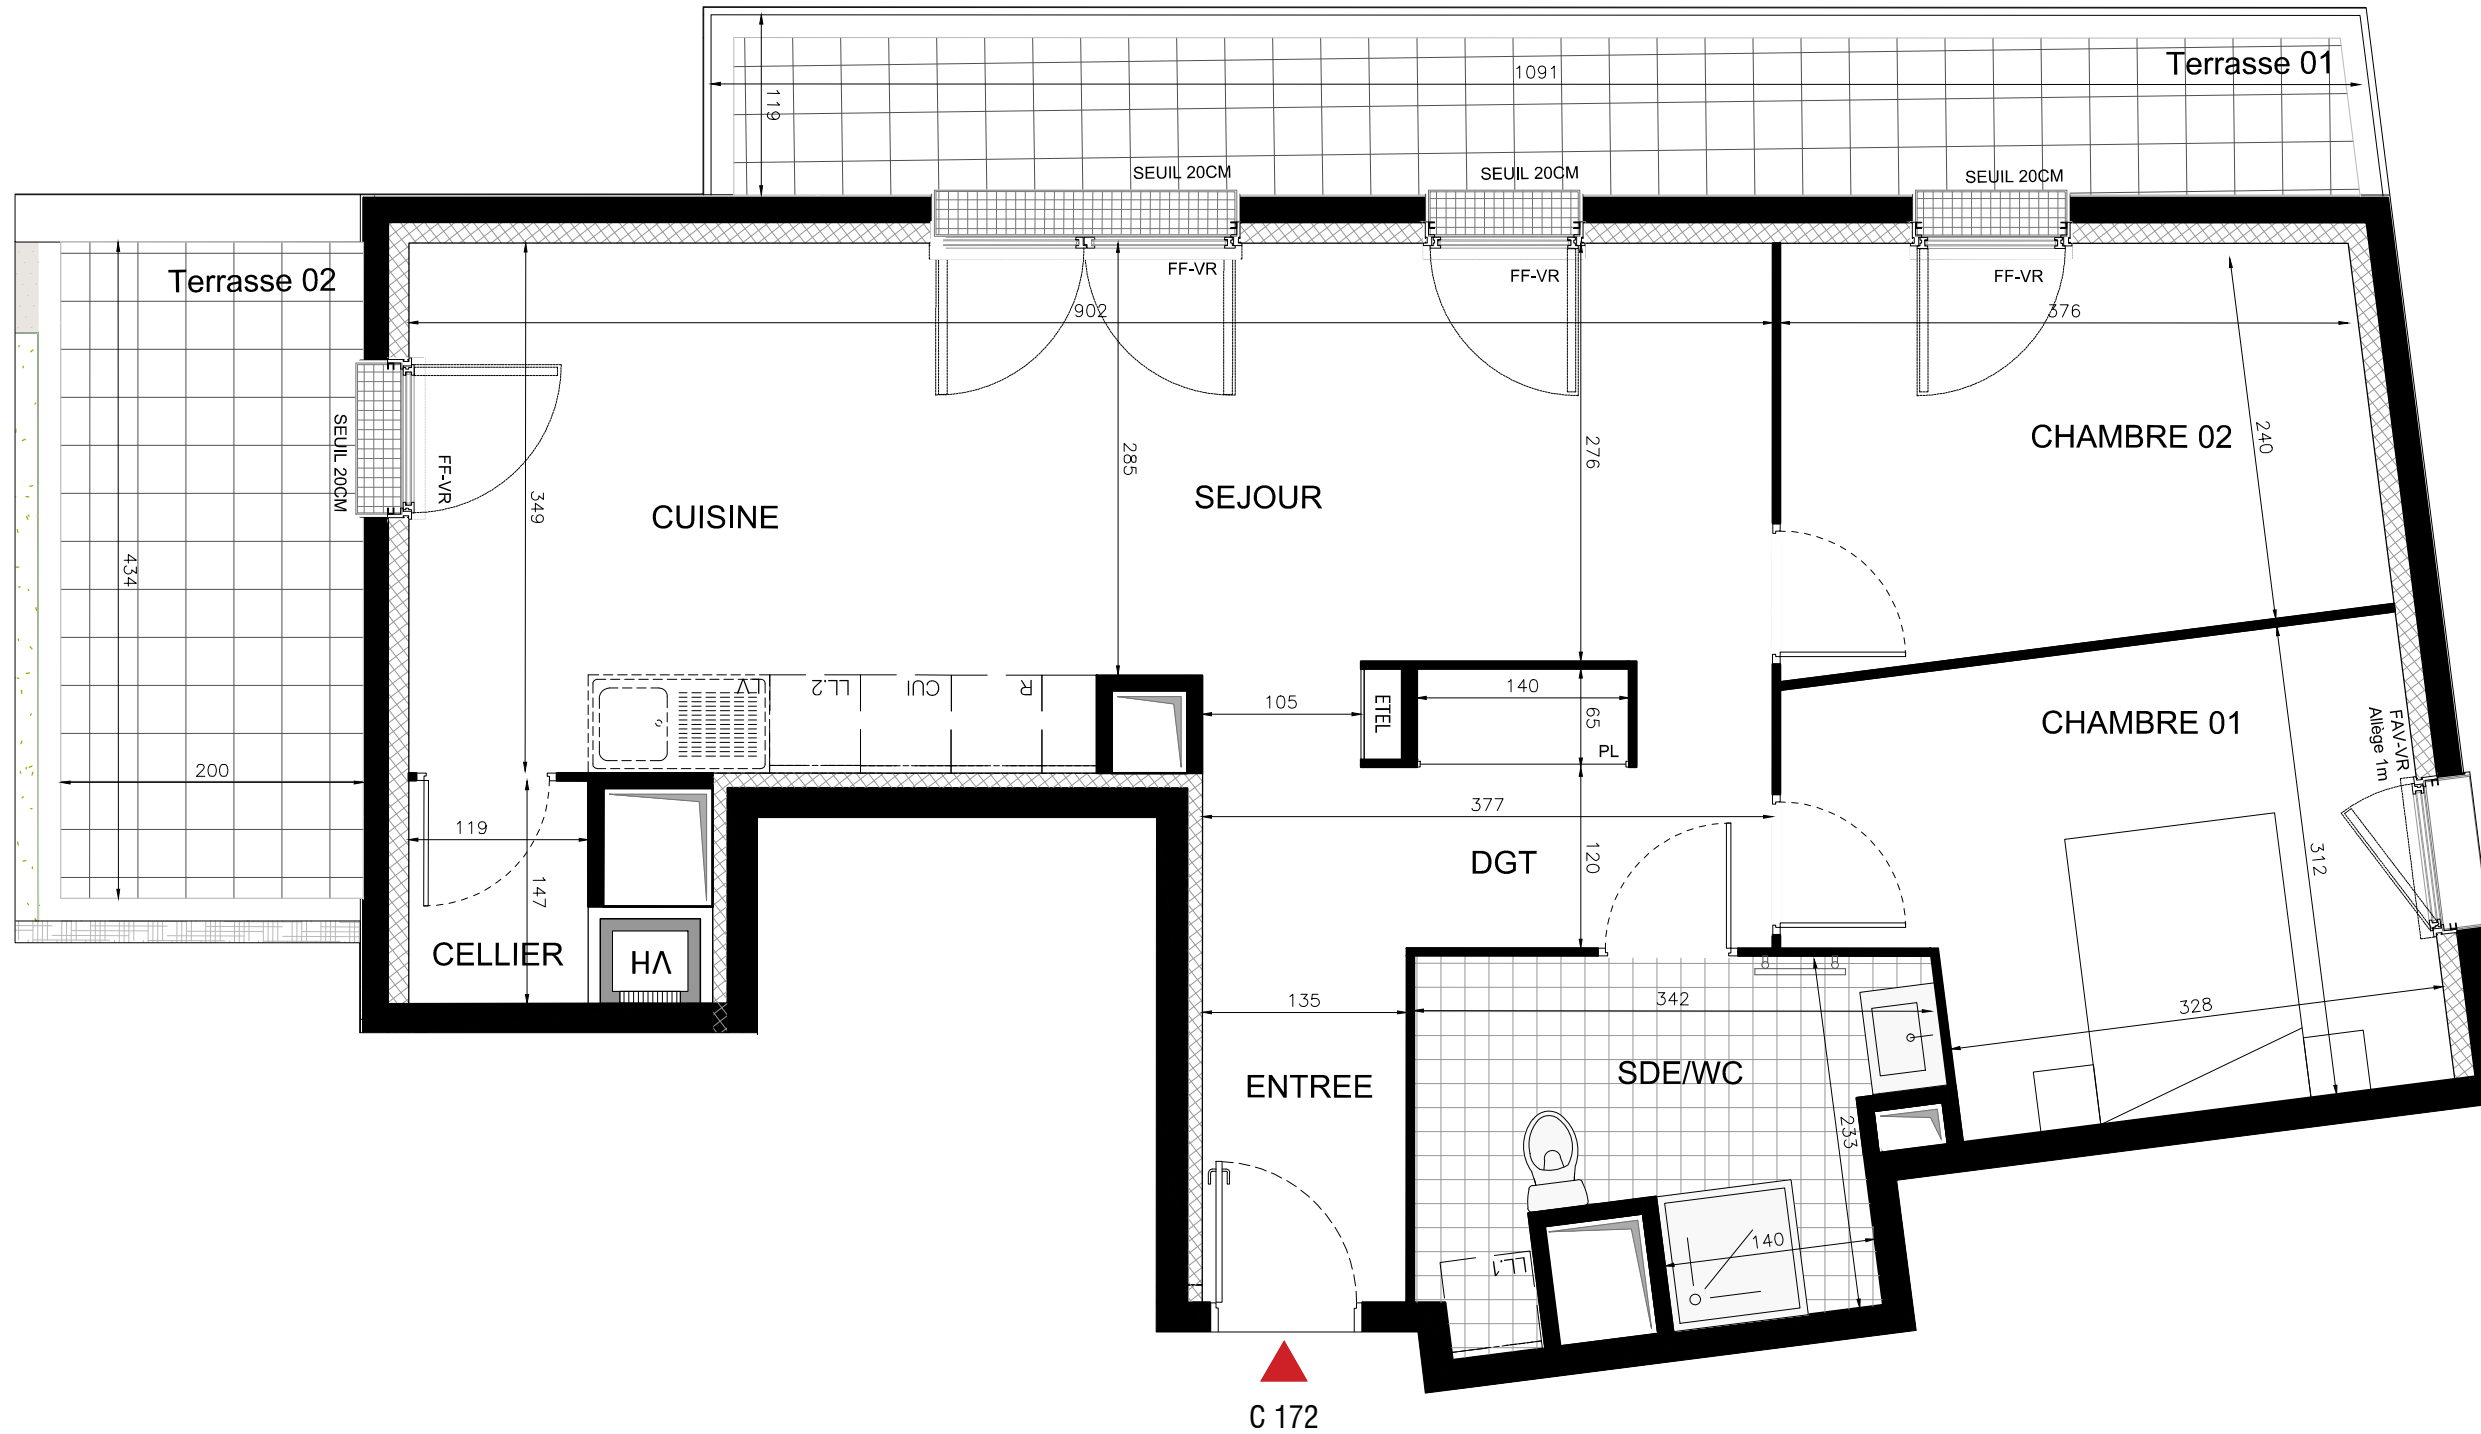

HALL C
Appartement de 3 pièces
C172 - R+7

ENTREE	4,78 m ²
DEGAGEMENT	4,44 m ²
SEJOUR / CUISINE	29,09 m ²
CHAMBRE 01	11,87 m ²
CHAMBRE 02	10,37 m ²
SALLE DE BAIN / WC	7,12 m ²
CELLIER	1,75 m ²
SURFACE TOTALE HABITABLE	69,42 m²
TERRASSE 01	11,10 m ²
TERRASSE 02	8,68 m ²
SURFACE TOTALE EXTERIEURS	19,78 m²

LEGENDE

EMPLACEMENT DES ELEMENTS DE CUISINE :	PRECISIONS SUR LES MENUISERIES :
LL LAVE-LINGE	F VITRAGE FIXE
LV LAVE-VAISSELLE	FF FENÊTRE FRANCAISE
R REFRIGERATEUR	FAV FENÊTRE ALLEGE VITREE
CUI BLOC CUISSON	VR VOLET ROULANT

E TEL ESPACE TECHNIQUE ELECTRIQUE DU LOGEMENT

SOFFITE

RETOMBEE DE POUTRE

Hauteur sous plafond des pièces principales sauf mention particulière : 2.50 m

Echelle	0 0,5 1m	Date	13/09/2018	Indice : 1
---------	----------	------	------------	------------