
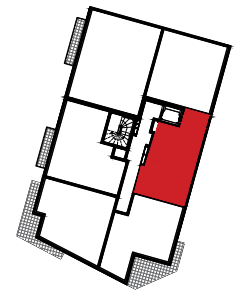


# ABSOLU

1-5 Rue Pierre & Marie Curie  
43 Rue Lénine  
93170 BAGNOLET

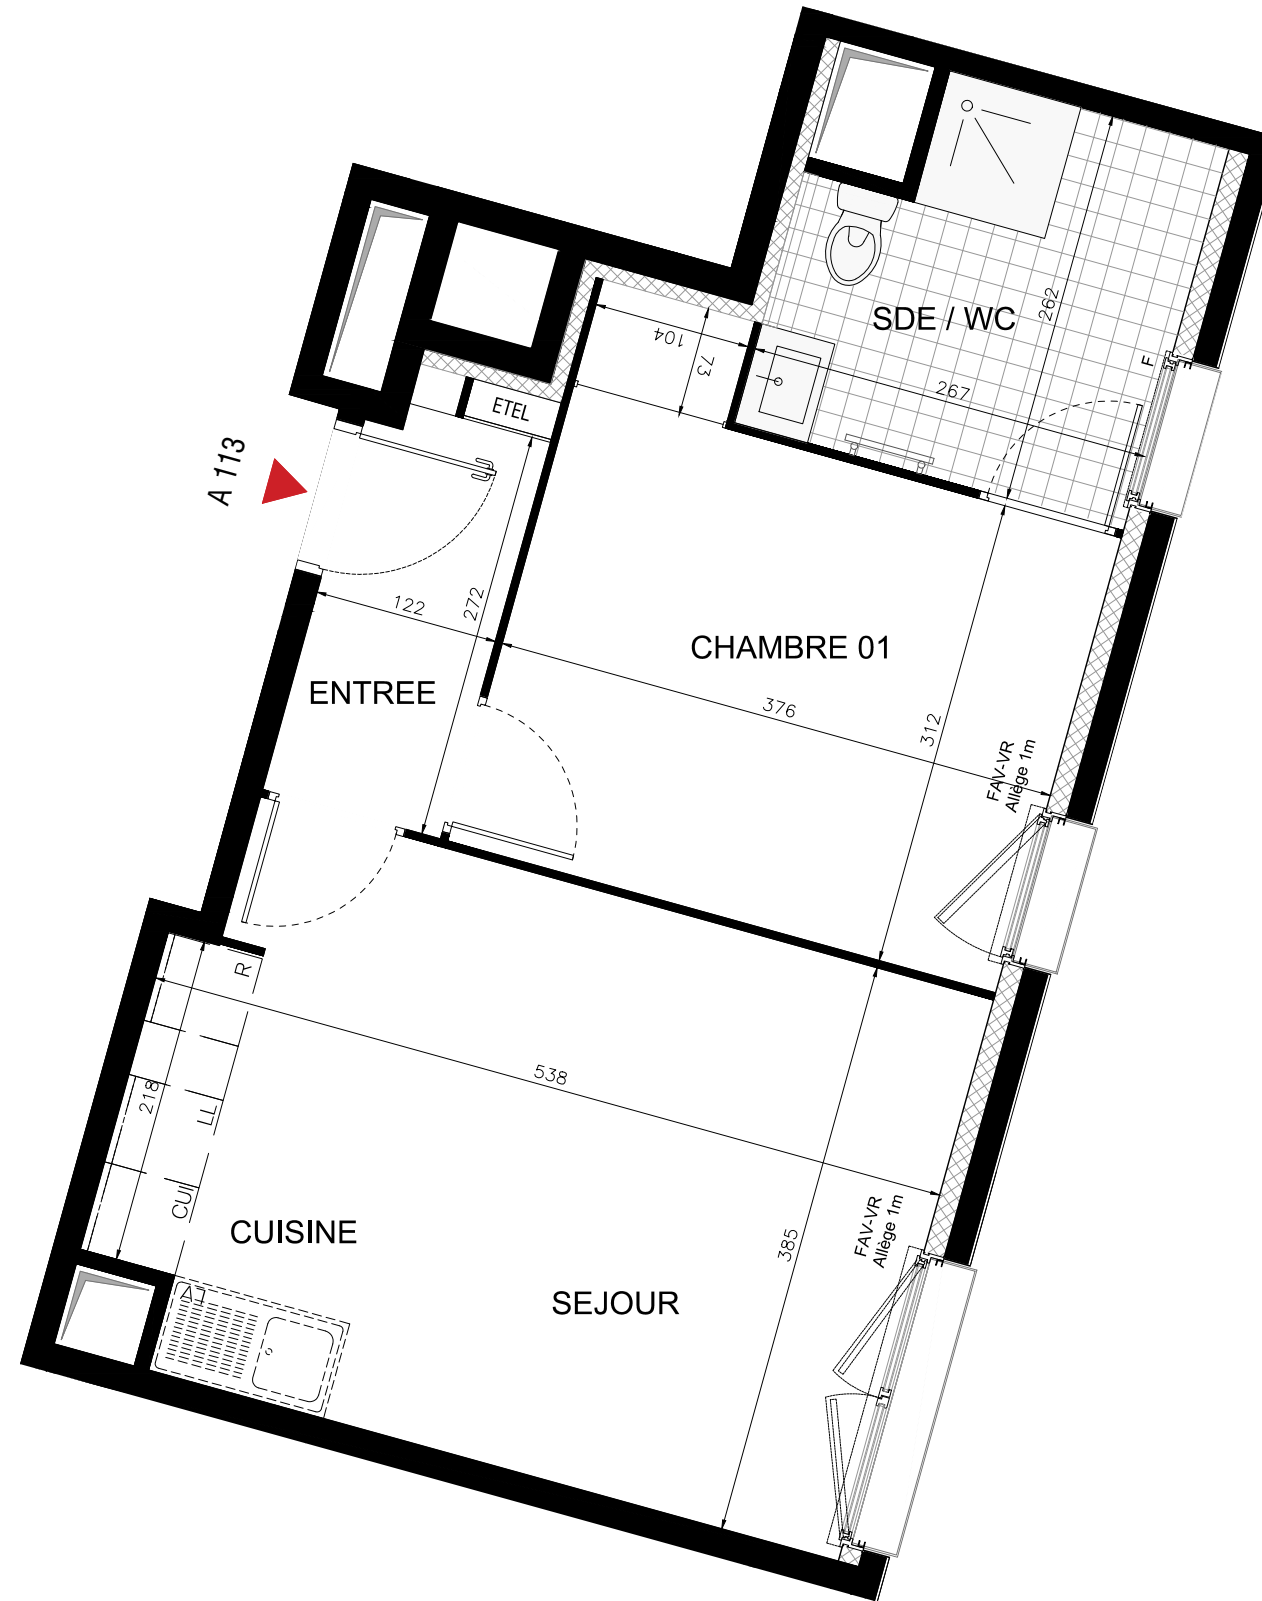

HALL A  
Appartement T2  
A113 - R+1

ENTREE	3,36 m <sup>2</sup>
SEJOUR / CUISINE	19,93 m <sup>2</sup>
CHAMBRE 1	12,50 m <sup>2</sup>
SALLE D'EAU / WC	6,32 m <sup>2</sup>
<b>SURFACE TOTALE HABITABLE</b>	<b>42.11 m<sup>2</sup></b>

LEGENDE	
EMPLACEMENT DES ELEMENTS DE CUISINE :	PRECISIONS SUR LES MENUISERIES :
LL LAVE-LINGE	F VITRAGE FIXE
LV LAVE-VAISSELLE	FF FENÊTRE FRANCAISE
R REFRIGERATEUR	FAV FENÊTRE ALLEGE VITREE
CUI BLOC CUISSON	VR VOLET ROULANT
EDEL ESPACE TECHNIQUE ELECTRIQUE DU LOGEMENT	
SOFFITE	
RETOMBEE DE POUTRE	

Hauteur sous plafond des pièces principales sauf mention particulière : 2.50 m

Echelle		Date	24/09/2018	Indice : 2
---------	--	------	------------	------------