



1-5 Rue Pierre & Marie Curie
43 Rue Lénine
93170 BAGNOLET

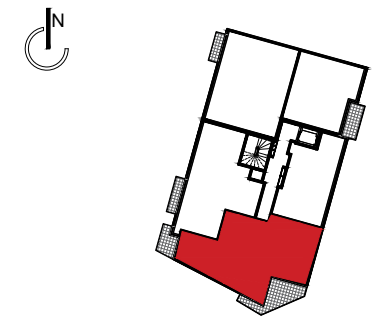

HALL A
Appartement T4 Colocation
A125 - R+2

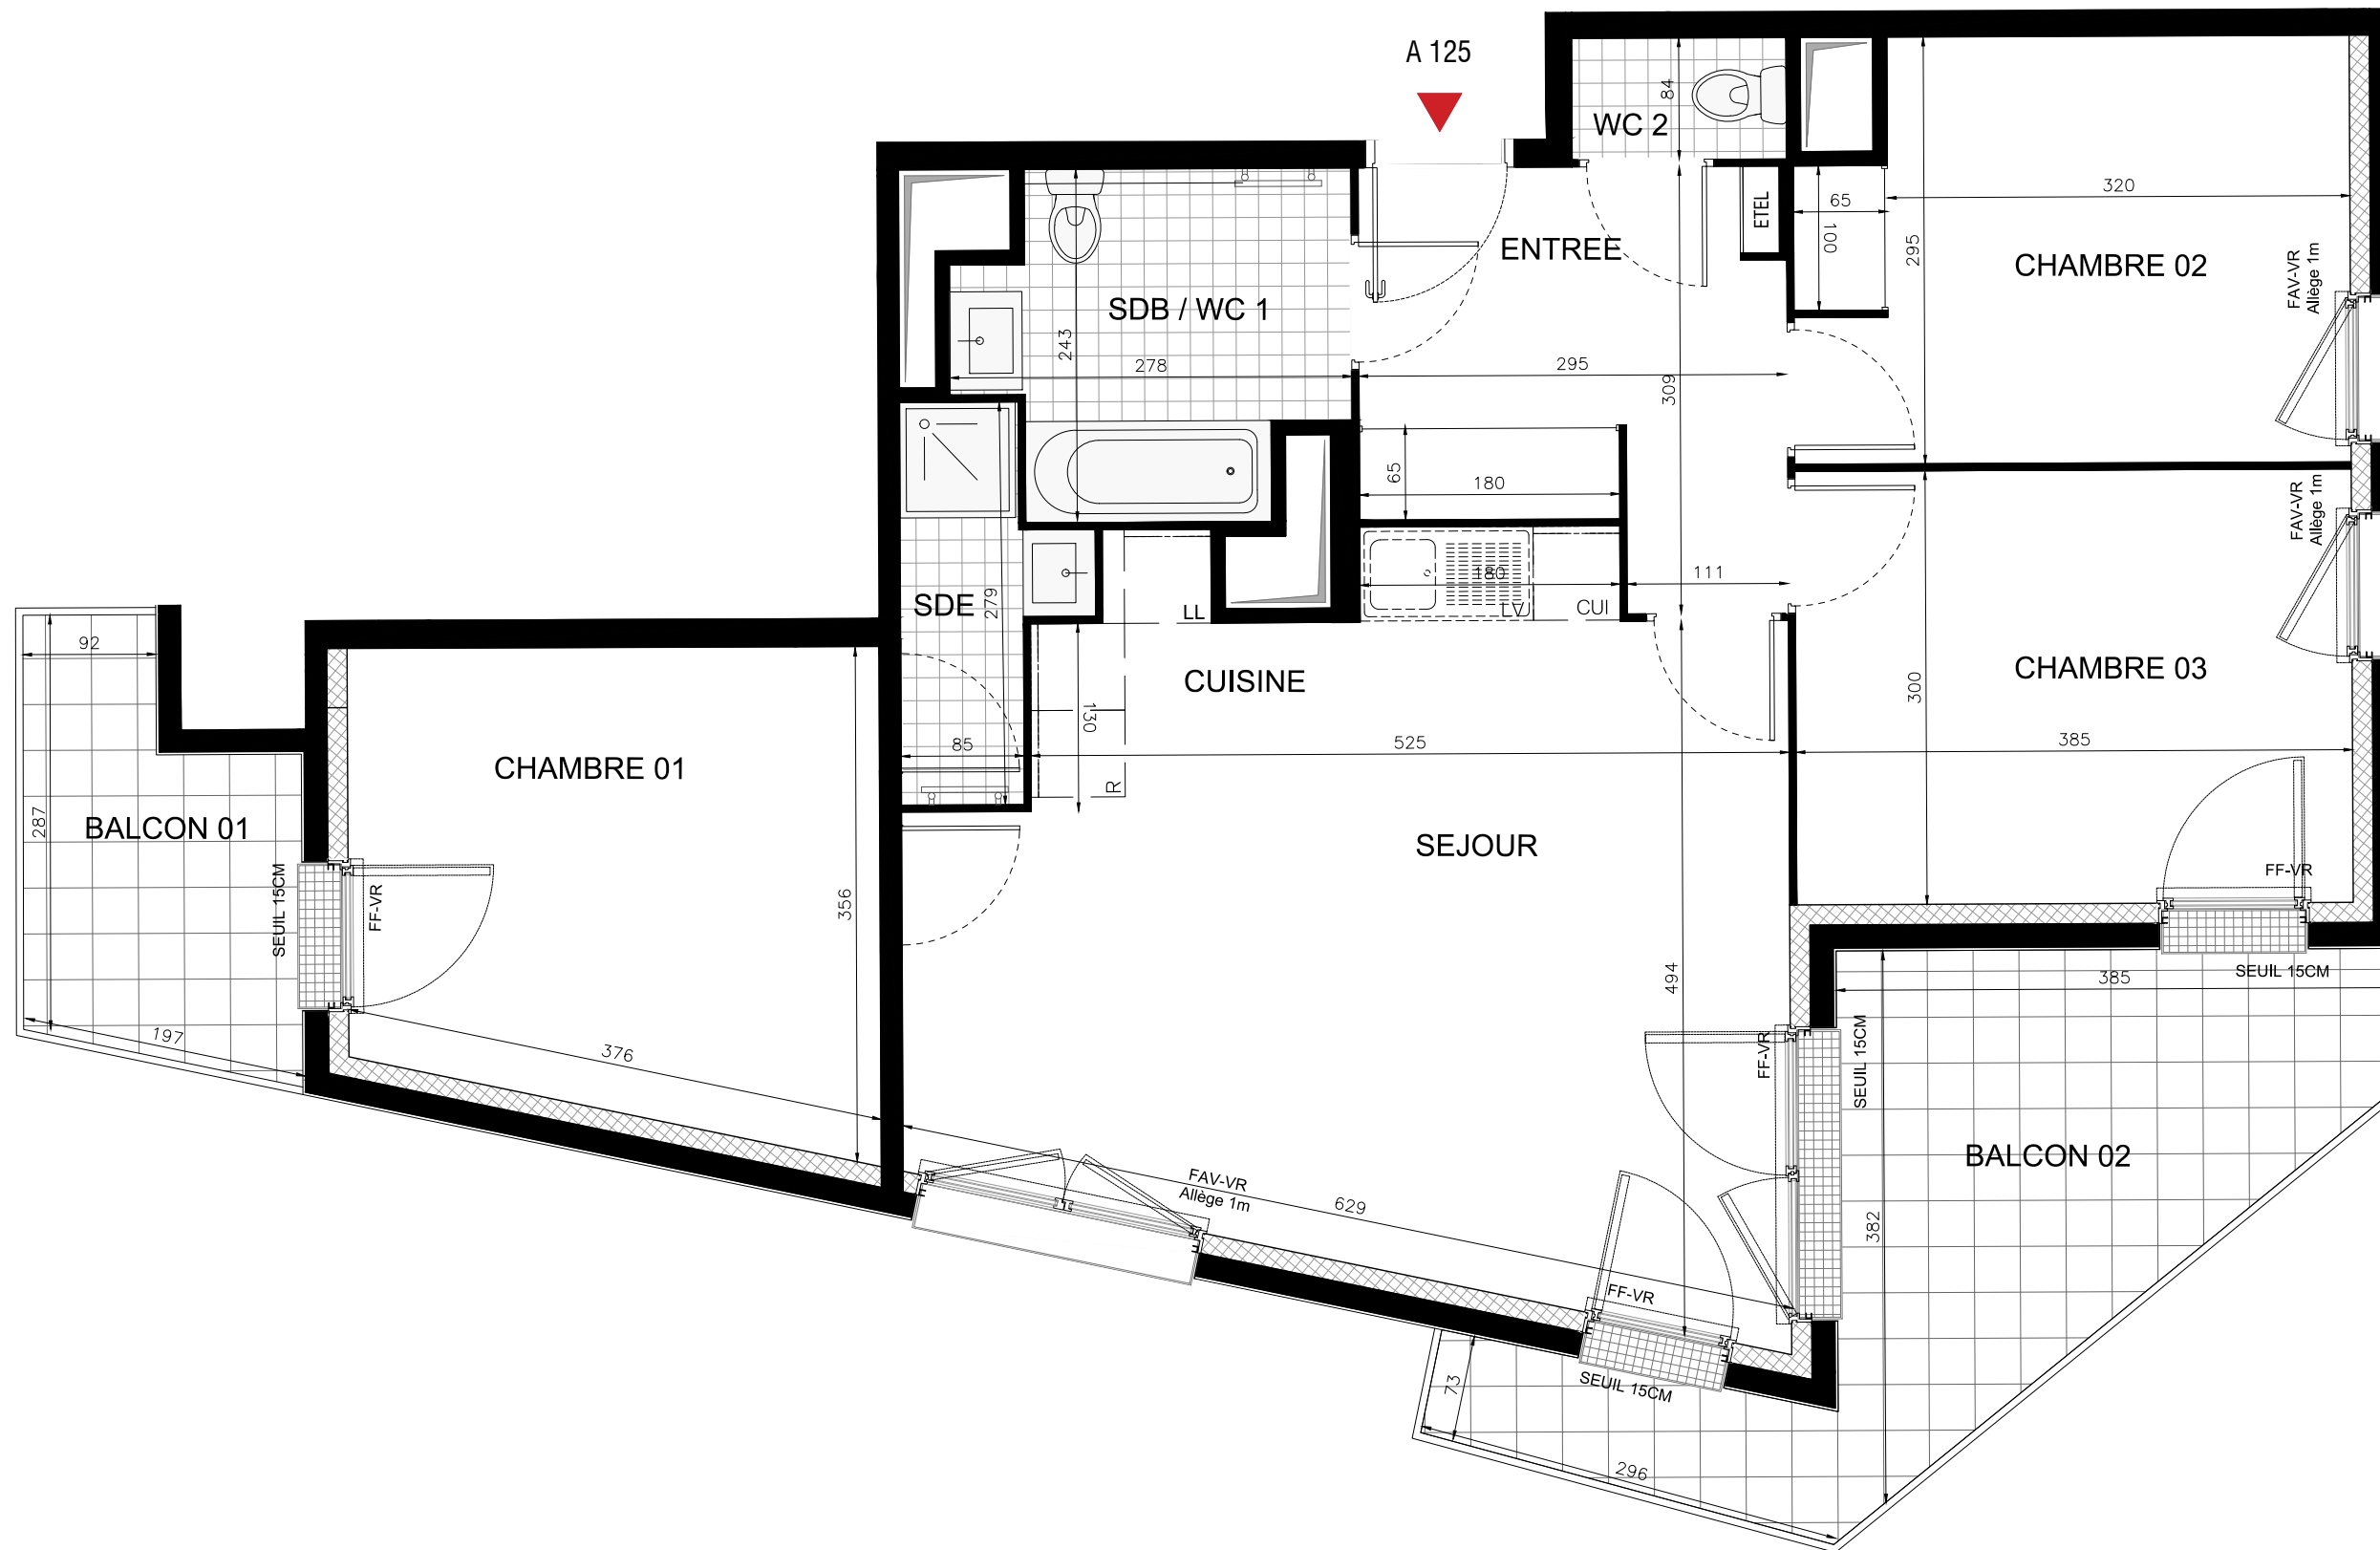

ENTREE	7,73 m ²
SEJOUR / CUISINE	27,75 m ²
CHAMBRE 1	11,83 m ²
CHAMBRE 2	10,76 m ²
CHAMBRE 3	11,55 m ²
SALLE DE BAIN / WC 1	5,60 m ²
SALLE D'EAU	2,64 m ²
WC 2	1,25 m ²

SURFACE TOTALE HABITABLE **79.11 m²**

BALCON 01	4,94 m ²
BALCON 02	12,11 m ²

SURFACE TOTALE EXTERIEURS **17.05 m²**

LEGENDE	
EMPLACEMENT DES ELEMENTS DE CUISINE :	PRECISIONS SUR LES MENUISERIES :
LL LAVE-LINGE	F VITRAGE FIXE
LV LAVE-VAISSELLE	FF FENÊTRE FRANCAISE
R REFRIGERATEUR	FAV FENÊTRE ALLEE VITREE
CUI BLOC CUISSON	VR VOLET ROULANT
ETEL	ESPACE TECHNIQUE ELECTRIQUE DU LOGEMENT
	SOFFITE
	RETOMBEE DE POUTRE

Hauteur sous plafond des pièces principales sauf mention particulière : 2.50 m

Echelle		Date	24/09/2018	Indice : 2
---------	--	------	------------	------------