



# ABSOLU

1-5 Rue Pierre & Marie Curie  
43 Rue Lénine  
93170 BAGNOLET

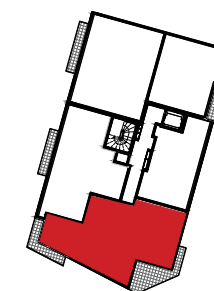

## HALL A Appartement T4 Colocation A135 - R+3

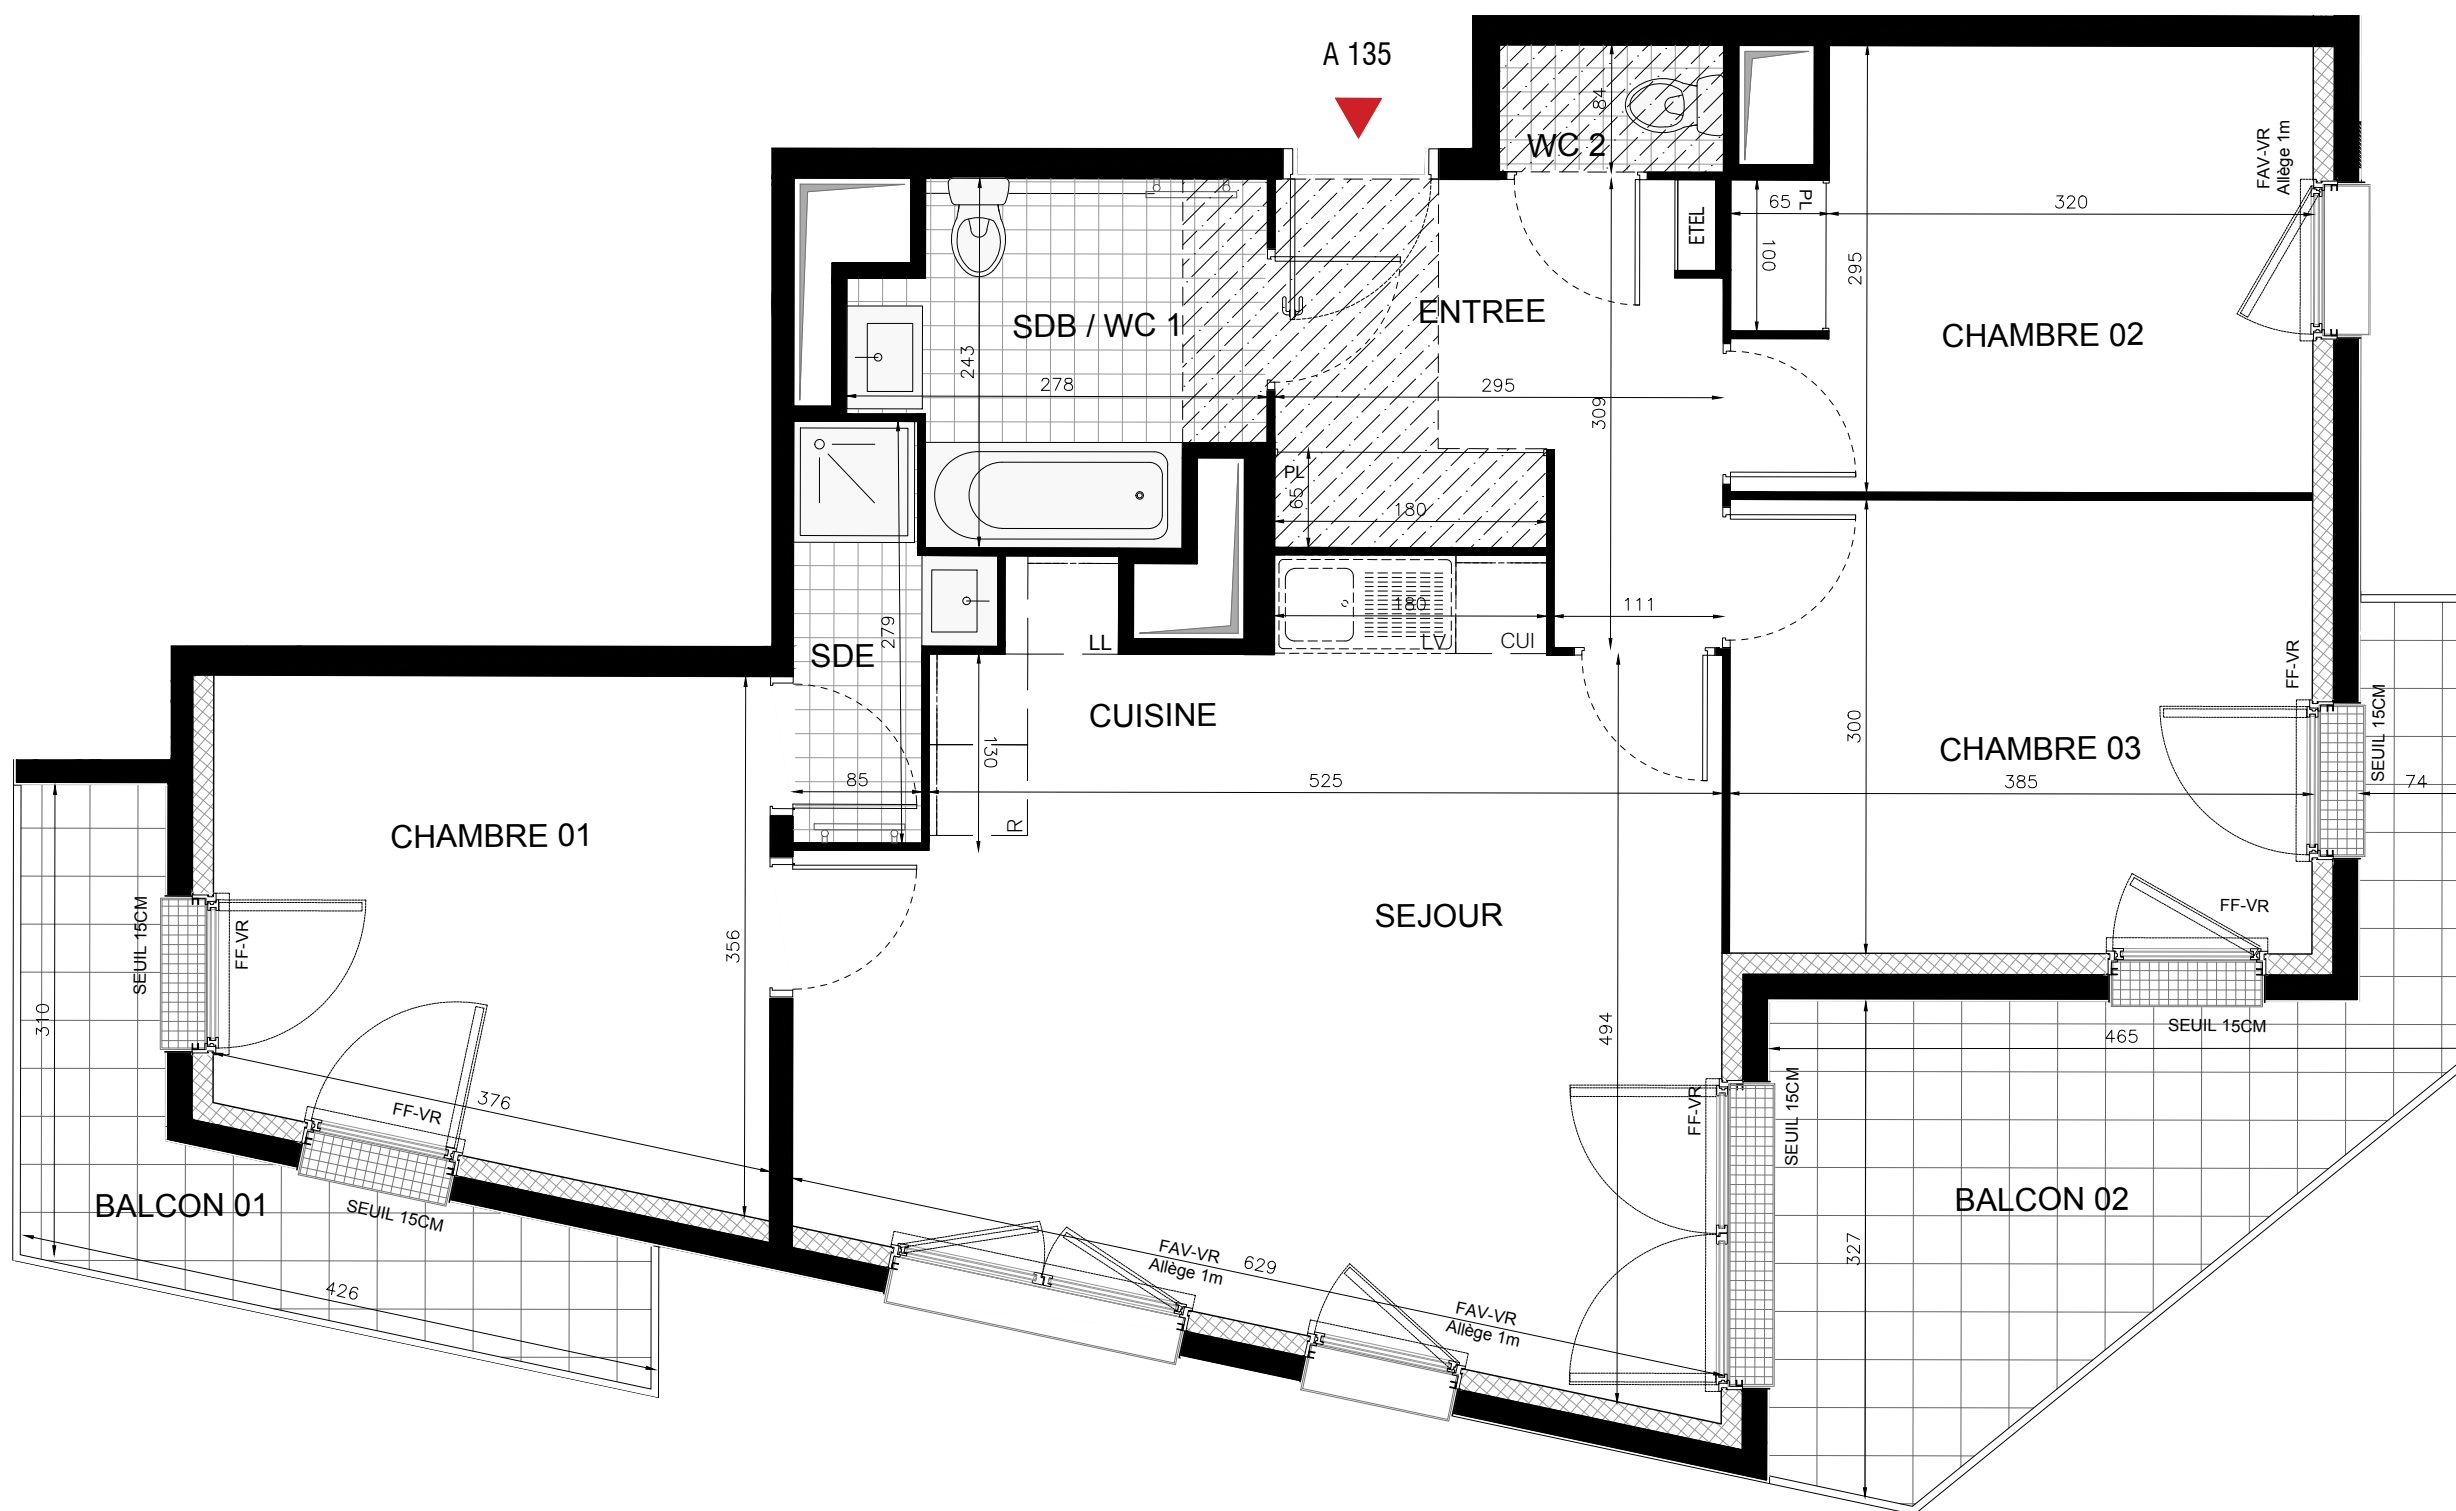

ENTREE	7,73 m <sup>2</sup>
SEJOUR / CUISINE	27,75 m <sup>2</sup>
CHAMBRE 1	11,83 m <sup>2</sup>
CHAMBRE 2	10,76 m <sup>2</sup>
CHAMBRE 3	11,55 m <sup>2</sup>
SALLE DE BAIN / WC 1	5,60 m <sup>2</sup>
SALLE D'EAU	2,64 m <sup>2</sup>
WC 2	1,25 m <sup>2</sup>

**SURFACE TOTALE HABITABLE** **79.11 m<sup>2</sup>**

BALCON 01	6.11 m <sup>2</sup>
BALCON 02	11.79 m <sup>2</sup>

**SURFACE TOTALE EXTERIEURS** **17.90 m<sup>2</sup>**

### LEGENDE

EMPLACEMENT DES ELEMENTS DE CUISINE :	PRECISIONS SUR LES MENUISERIES :
LL LAVE-LINGE	F VITRAGE FIXE
LV LAVE-VAISSELLE	FF FENÊTRE FRANCAISE
R REFRIGERATEUR	FAV FENÊTRE ALLEGE VITREE
CUI BLOC CUISSON	VR VOLET ROULANT

ETEL ESPACE TECHNIQUE ELECTRIQUE DU LOGEMENT

SOFFITE

RETOMBEE DE POUTRE

Hauteur sous plafond des pièces principales sauf mention particulière : 2.50 m

Echelle	0 0.5 1m	Date	24/09/2018	Indice : 2
---------	----------	------	------------	------------