
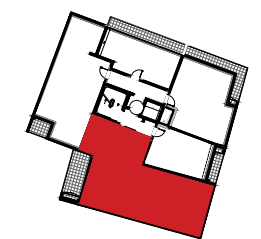


ABSOLU

1-5 Rue Pierre & Marie Curie
43 Rue Lénine
93170 BAGNOLET

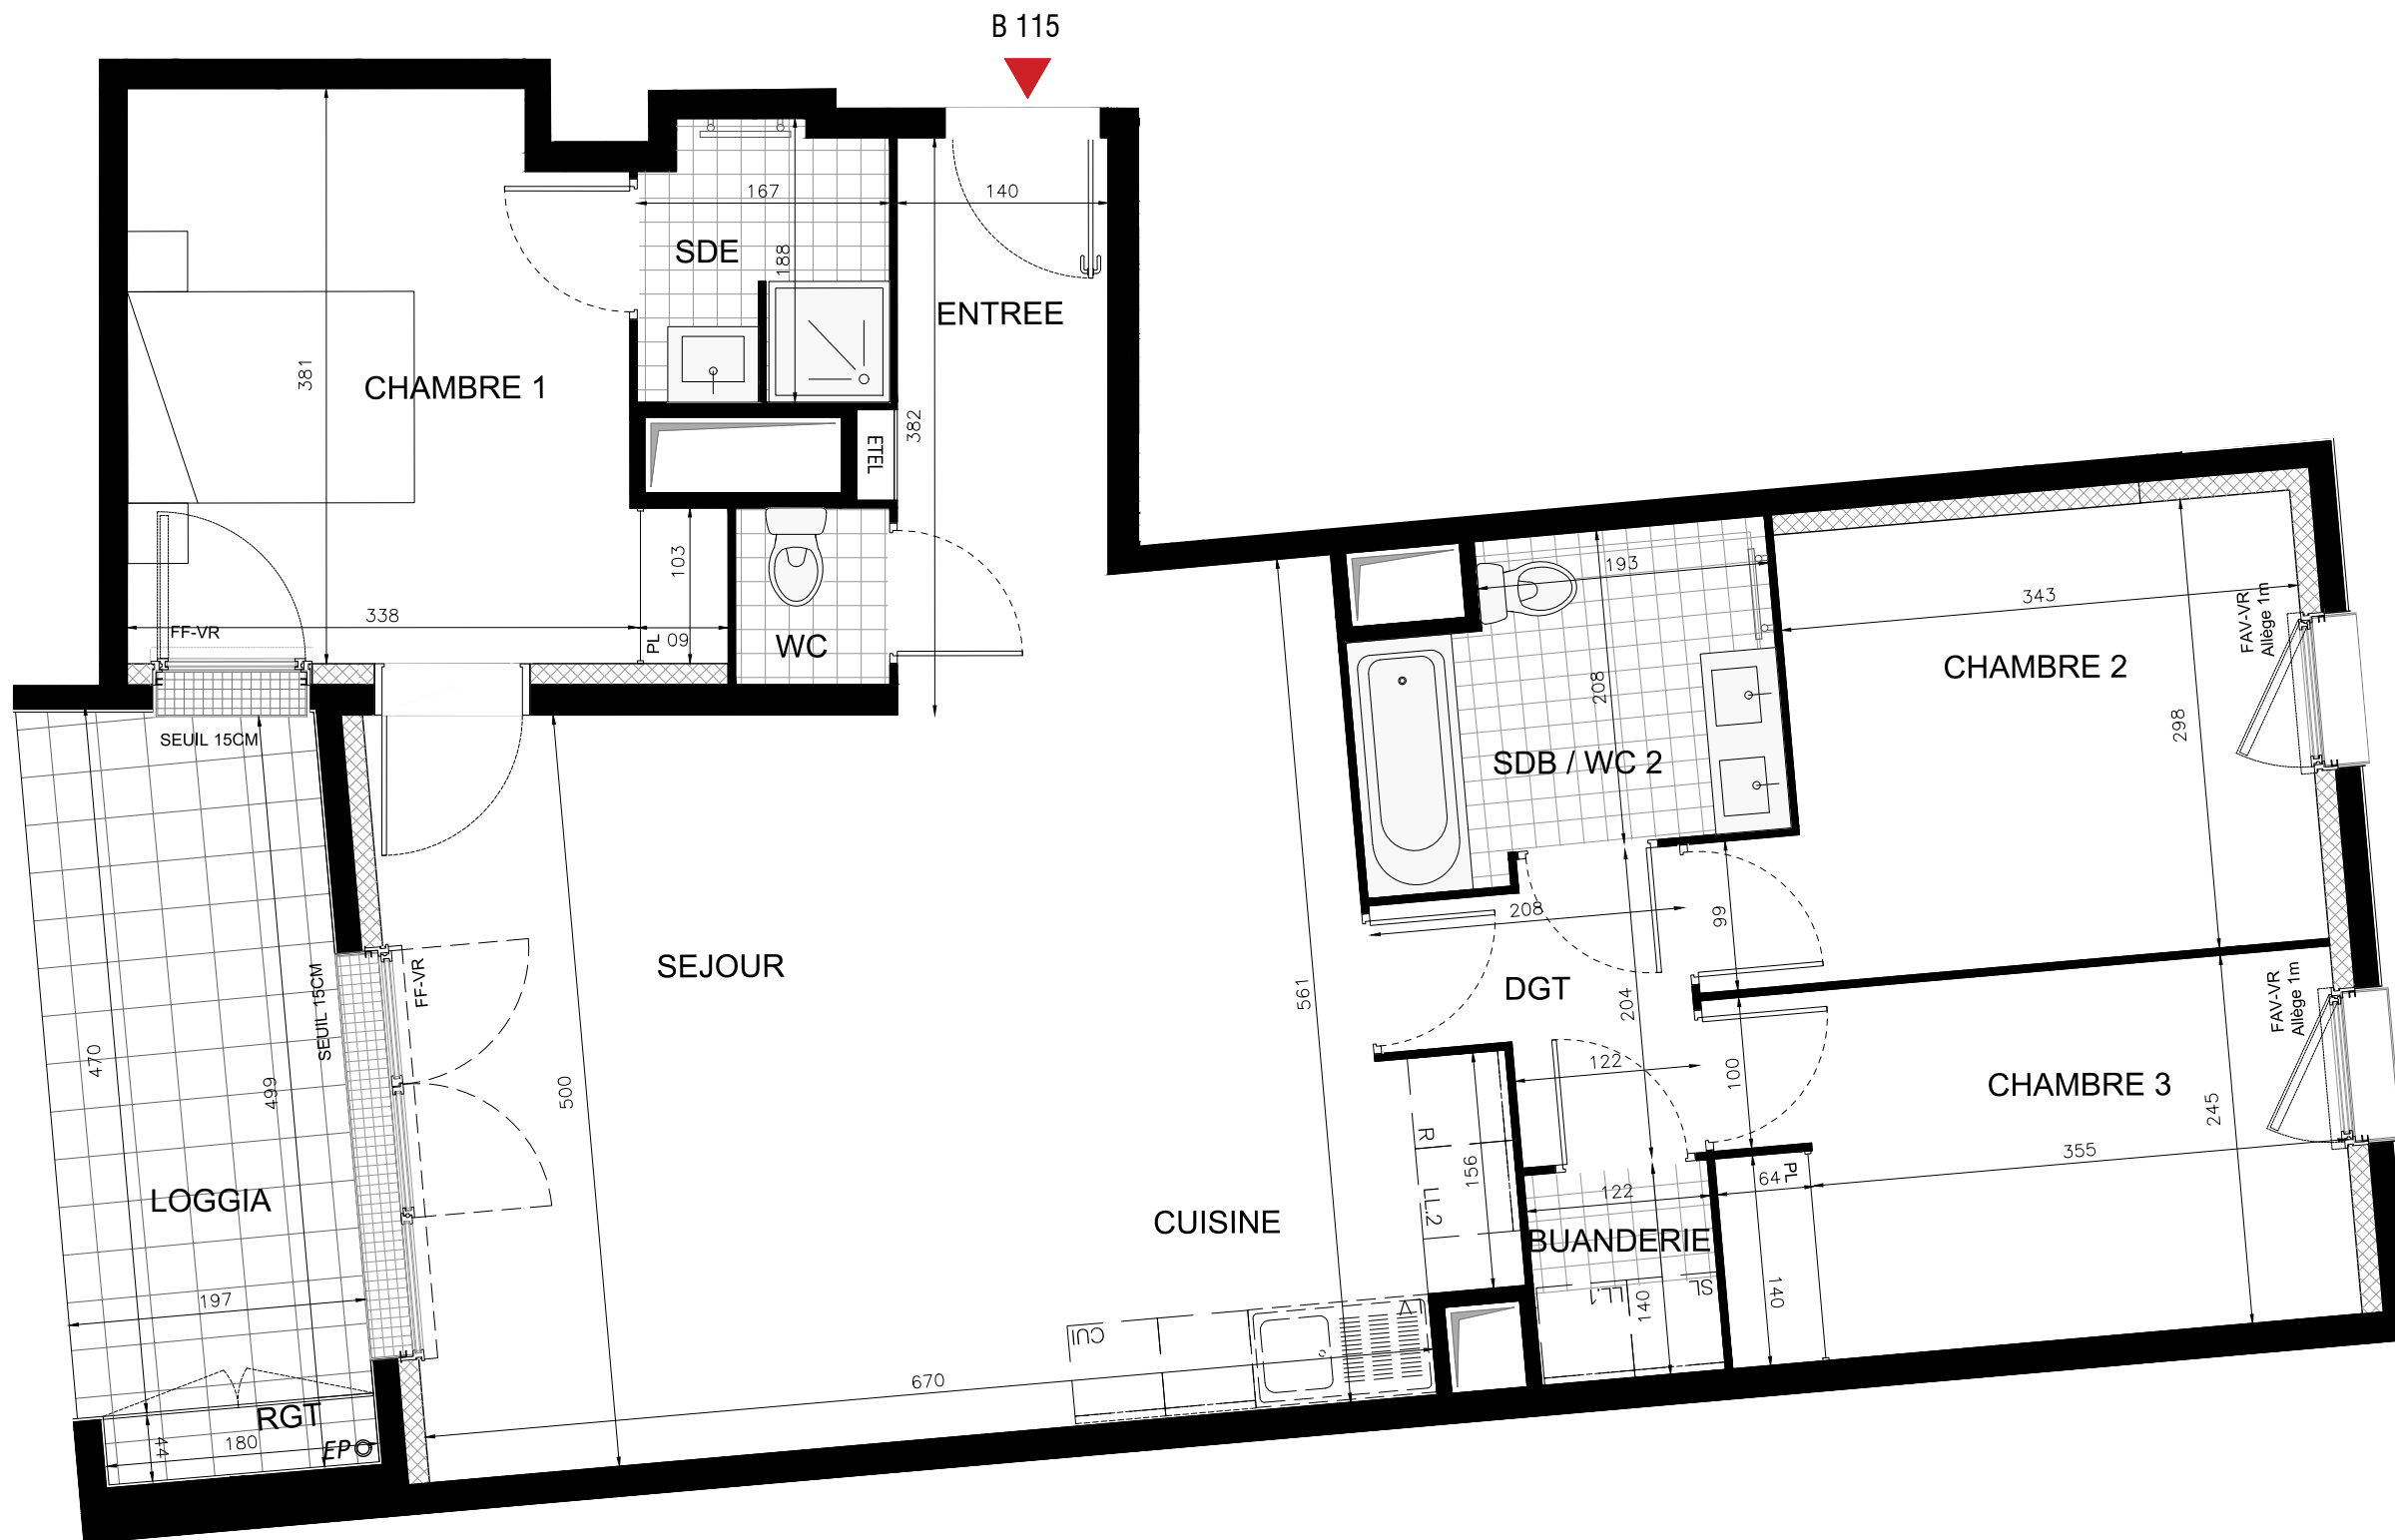

HALL B Appartement T4 B115 - R+1

| | |
|----------------------|----------------------|
| ENTREE | 5,34 m ² |
| DEGAGEMENT | 3,31 m ² |
| SEJOUR / CUISINE | 34,29 m ² |
| CHAMBRE 1 | 12,98 m ² |
| CHAMBRE 2 | 10,98 m ² |
| CHAMBRE 3 | 10,21 m ² |
| SALLE DE BAIN / WC 2 | 5,55 m ² |
| SALLE D'EAU | 2,98 m ² |
| WC 1 | 1,20 m ² |
| BUANDERIE | 1,70 m ² |

SURFACE TOTALE HABITABLE 88.54 m²

LOGGIA 9.90 m²

SURFACE TOTALE EXTERIEURS 9.90 m²

LEGENDE

| | |
|---------------------------------------|----------------------------------|
| EMPLACEMENT DES ELEMENTS DE CUISINE : | PRECISIONS SUR LES MENUISERIES : |
| LL LAVE-LINGE | F VITRAGE FIXE |
| LV LAVE-VAISSELLE | FF FENÊTRE FRANCAISE |
| R REFRIGERATEUR | FAV FENÊTRE ALLEGE VITREE |
| CUI BLOC CUISSON | VR VOLET ROULANT |

ETEL ESPACE TECHNIQUE ELECTRIQUE DU LOGEMENT

SOFFITE

RETOMBEE DE POUTRE

Hauteur sous plafond des pièces principales sauf mention particulière : 2.50 m

| | | | | |
|---------|--|------|------------|------------|
| Echelle | | Date | 24/09/2018 | Indice : 2 |
|---------|--|------|------------|------------|