
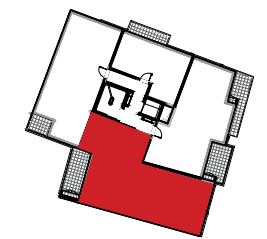


ABSOLU

1-5 Rue Pierre & Marie Curie
43 Rue Lénine
93170 BAGNOLET

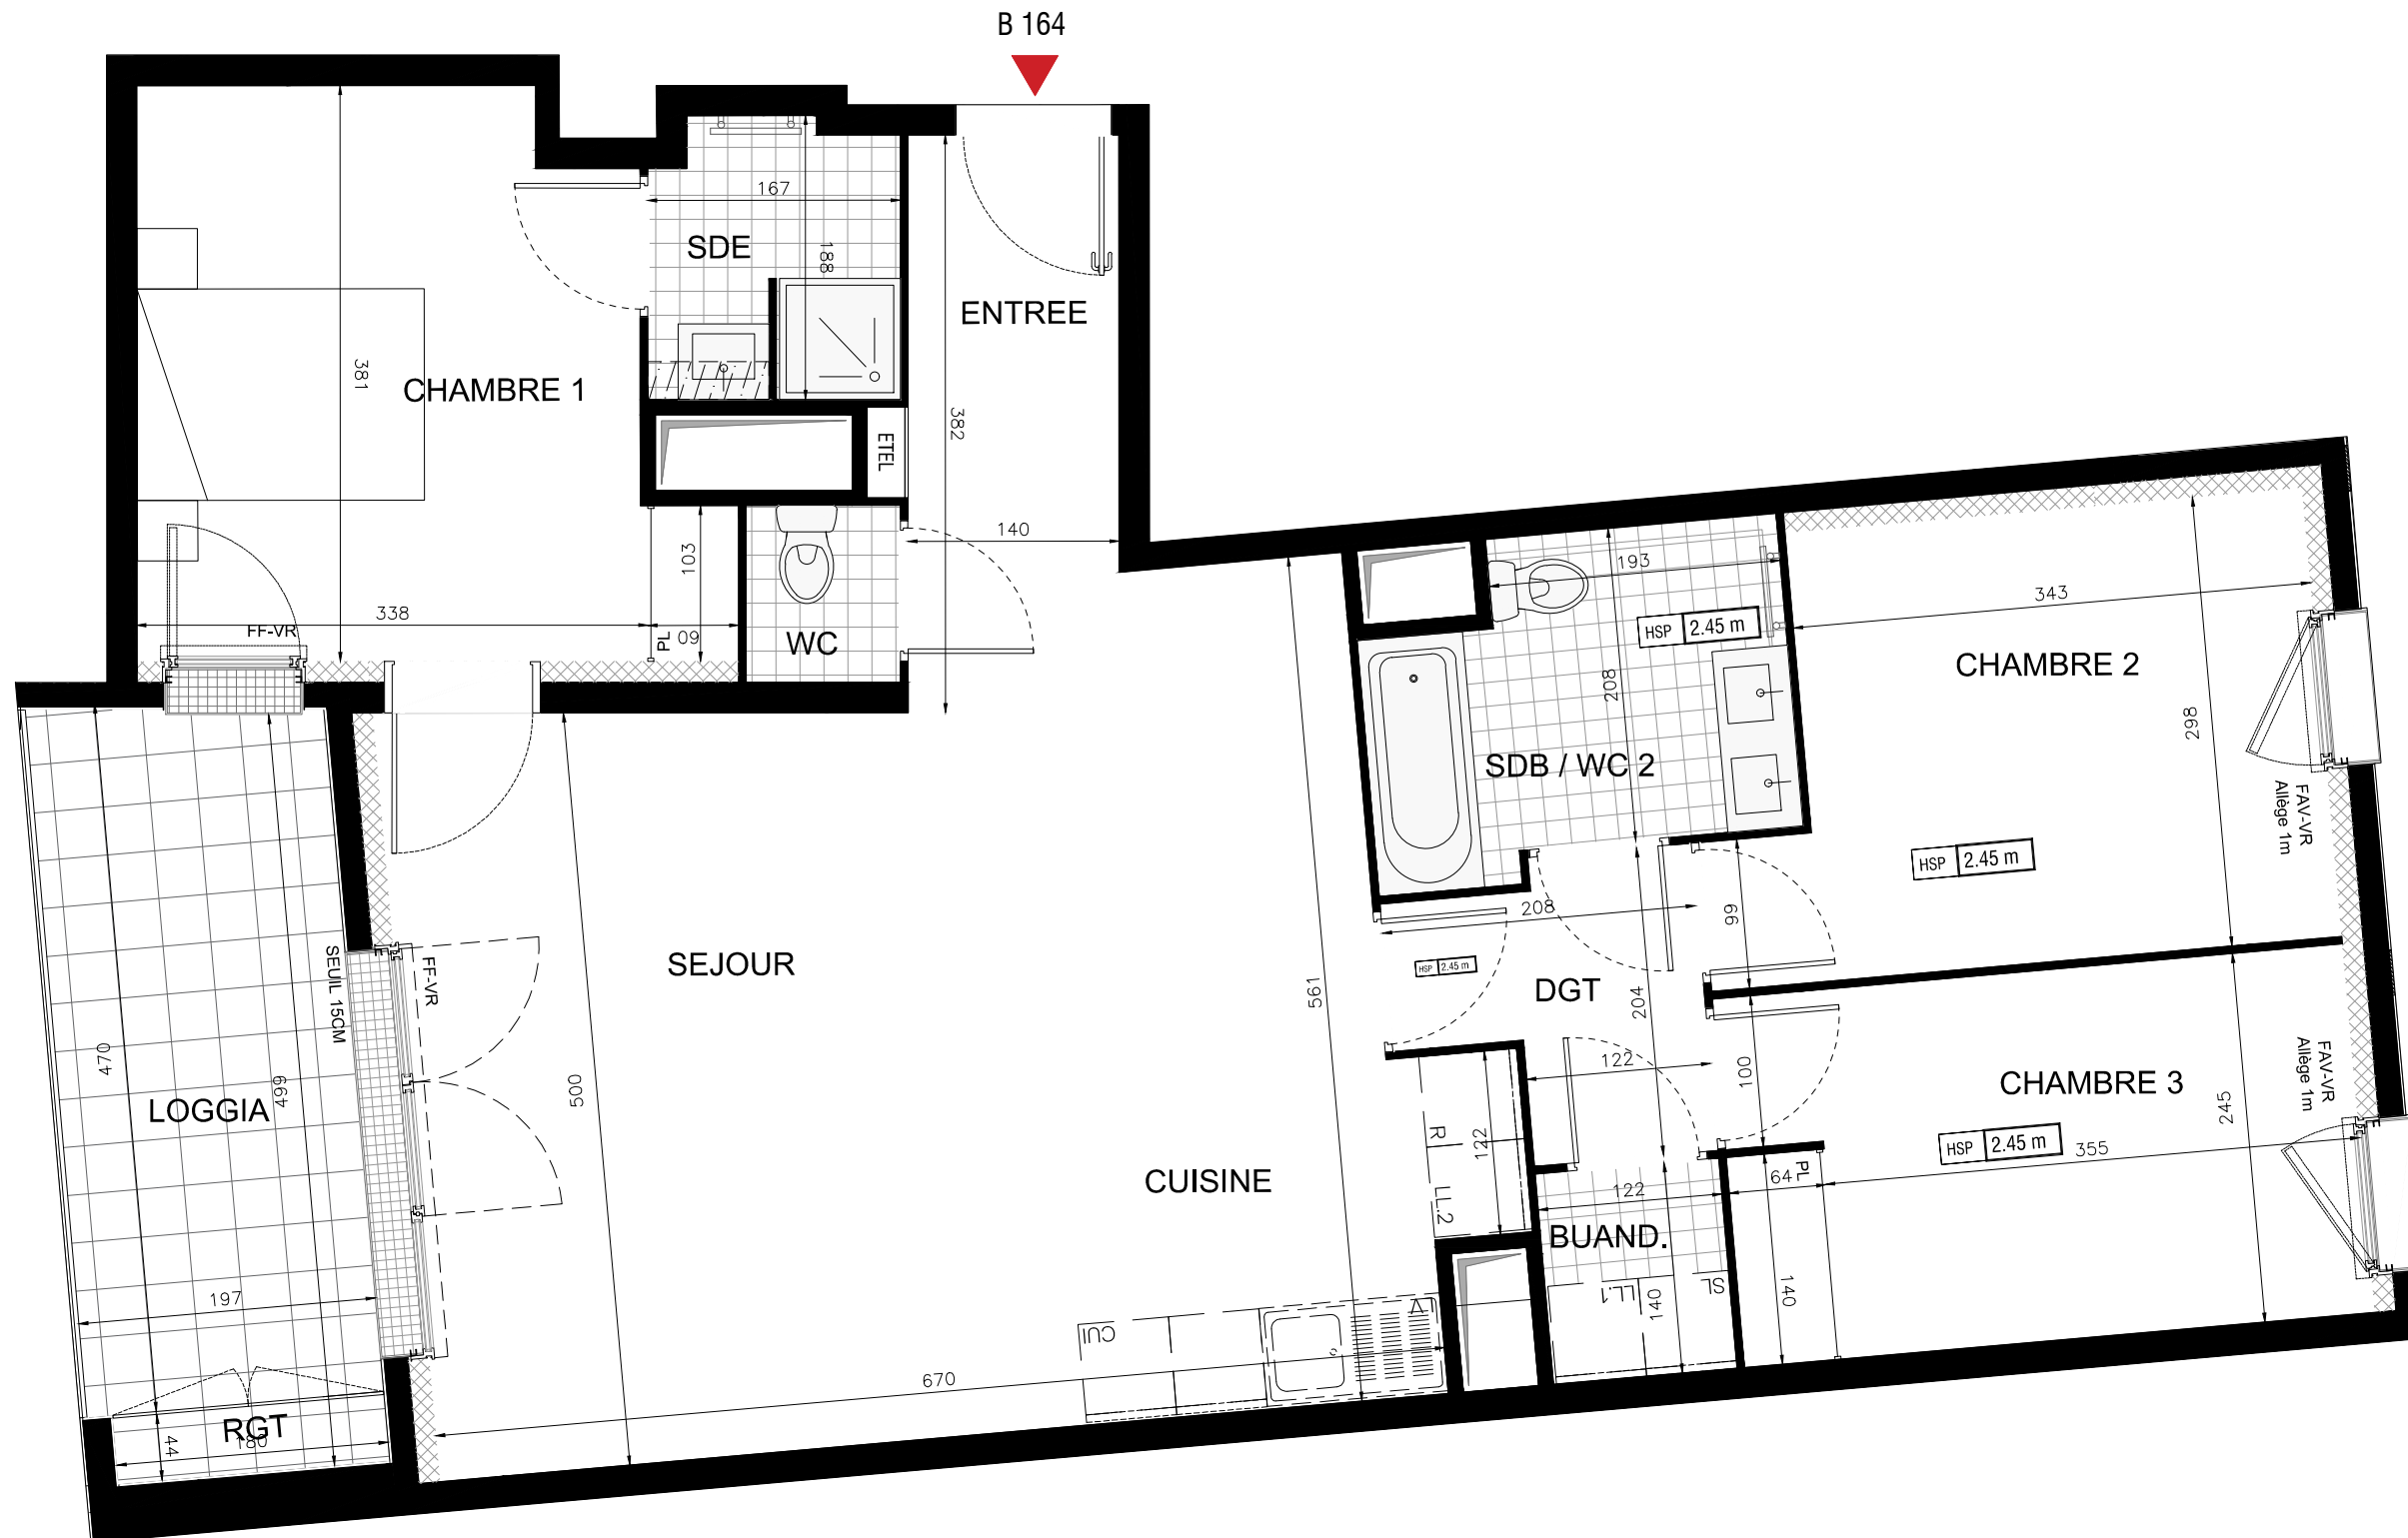

HALL B Appartement T4 B164 - R+6

ENTREE	5,34 m ²
DEGAGEMENT	3,31 m ²
SEJOUR / CUISINE	34,06 m ²
CHAMBRE 1	12,98 m ²
CHAMBRE 2	10,98 m ²
CHAMBRE 3	10,21 m ²
SALLE DE BAIN / WC 2	5,55 m ²
SALLE D'EAU	2,98 m ²
WC 1	1,20 m ²
BUANDERIE	1,70 m ²

SURFACE TOTALE HABITABLE 88.31 m²

LOGGIA 9.90 m²

SURFACE TOTALE EXTERIEURS 9.90 m²

LEGENDE

EMPLACEMENT DES ELEMENTS DE CUISINE :	PRECISIONS SUR LES MENUISERIES :
LL LAVE-LINGE	F VITRAGE FIXE
LV LAVE-VAISSELLE	FF FENÊTRE FRANCAISE
R REFRIGERATEUR	FAV FENÊTRE ALLEGE VITREE
CUI BLOC CUISSON	VR VOLET ROULANT

ETEL ESPACE TECHNIQUE ELECTRIQUE DU LOGEMENT

SOFFITE

RETOMBEE DE POUTRE

Hauteur sous plafond des pièces principales sauf mention particulière : 2.50 m

Echelle		Date	08/10/2018	Indice : 3
---------	--	------	------------	------------