
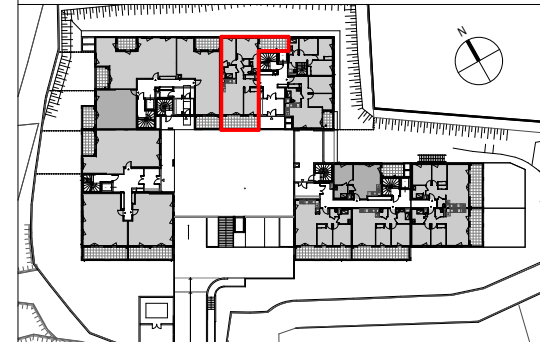



# PROVISOIRE

## LA SCALA

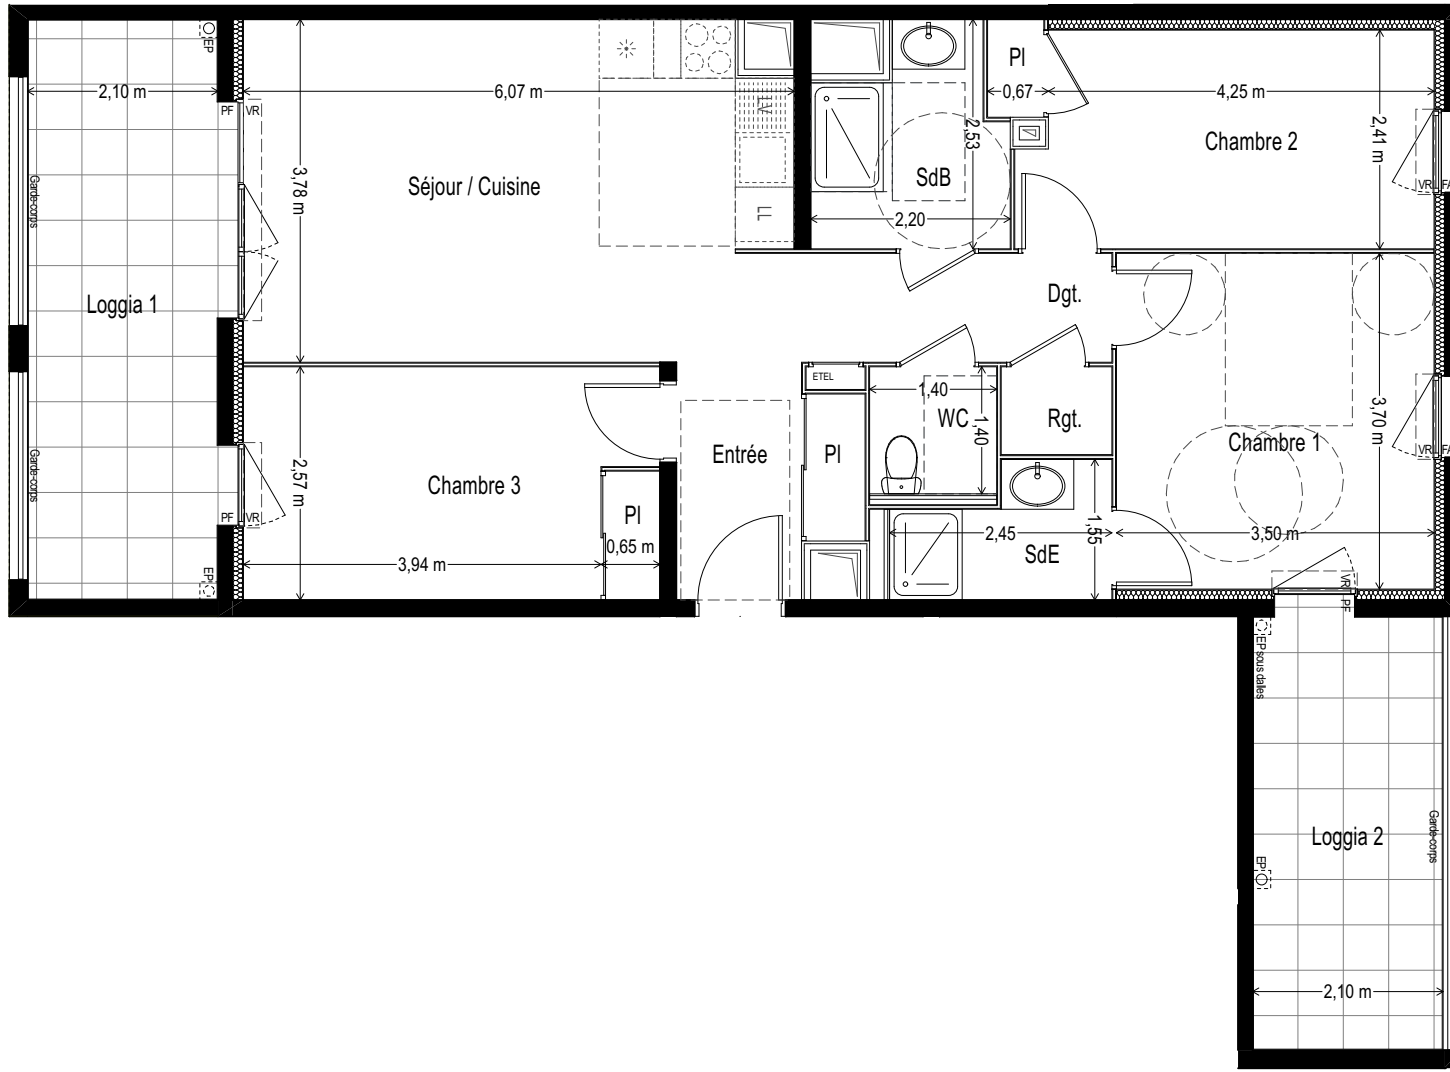

Niveau	N° de lot	Type
RdJ	C02	T4
Entrée (yc placard) :		4.75 m <sup>2</sup>
Séjour / Cuisine :		22.55 m <sup>2</sup>
Dgt. :		4.10 m <sup>2</sup>
Rgt. :		1.15 m <sup>2</sup>
Chambre 1 :		12.95 m <sup>2</sup>
SdE :		3.10 m <sup>2</sup>
Chambre 2 (yc placard) :		11.35 m <sup>2</sup>
Chambre 3 (yc placard) :		11.75 m <sup>2</sup>
SdB :		4.60 m <sup>2</sup>
WC :		1.95 m <sup>2</sup>
<b>SURFACE HABITABLE TOTALE :</b>		<b>78.25 m<sup>2</sup></b>
Loggia 1 :		13.00 m <sup>2</sup>
Loggia 2 :		10.00 m <sup>2</sup>

F	Fenêtre		Faux-plafond
FAV	Fenêtre allège vitrée	EP ○	Descente eaux pluviales
PF	Porte fenêtre	EDEL	Tableau électrique
VR	Volet roulant		

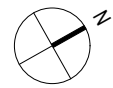

Tout en conservant les caractéristiques essentielles du plan, la société se réserve la possibilité d'y apporter des modifications pour des raisons de construction ou d'amélioration. Les retombées de faux-plafonds, soffites et l'emplacement des équipements sont figurés à titre indicatif. Toute modification ne pourra être validée que si elle respecte les normes d'accessibilité. Les nourrices d'eau seront positionnées à proximité des gaines dans les wc, placard ou cuisine sous évier en fonction du BET fluides. Les évacuations entre les éléments sanitaires et gaines seront apparentes.

Date : 27 novembre 2018